




PLAN MASSE DU MODELÉ D'EXTRACTION - ÉCHELLE 1/3000E

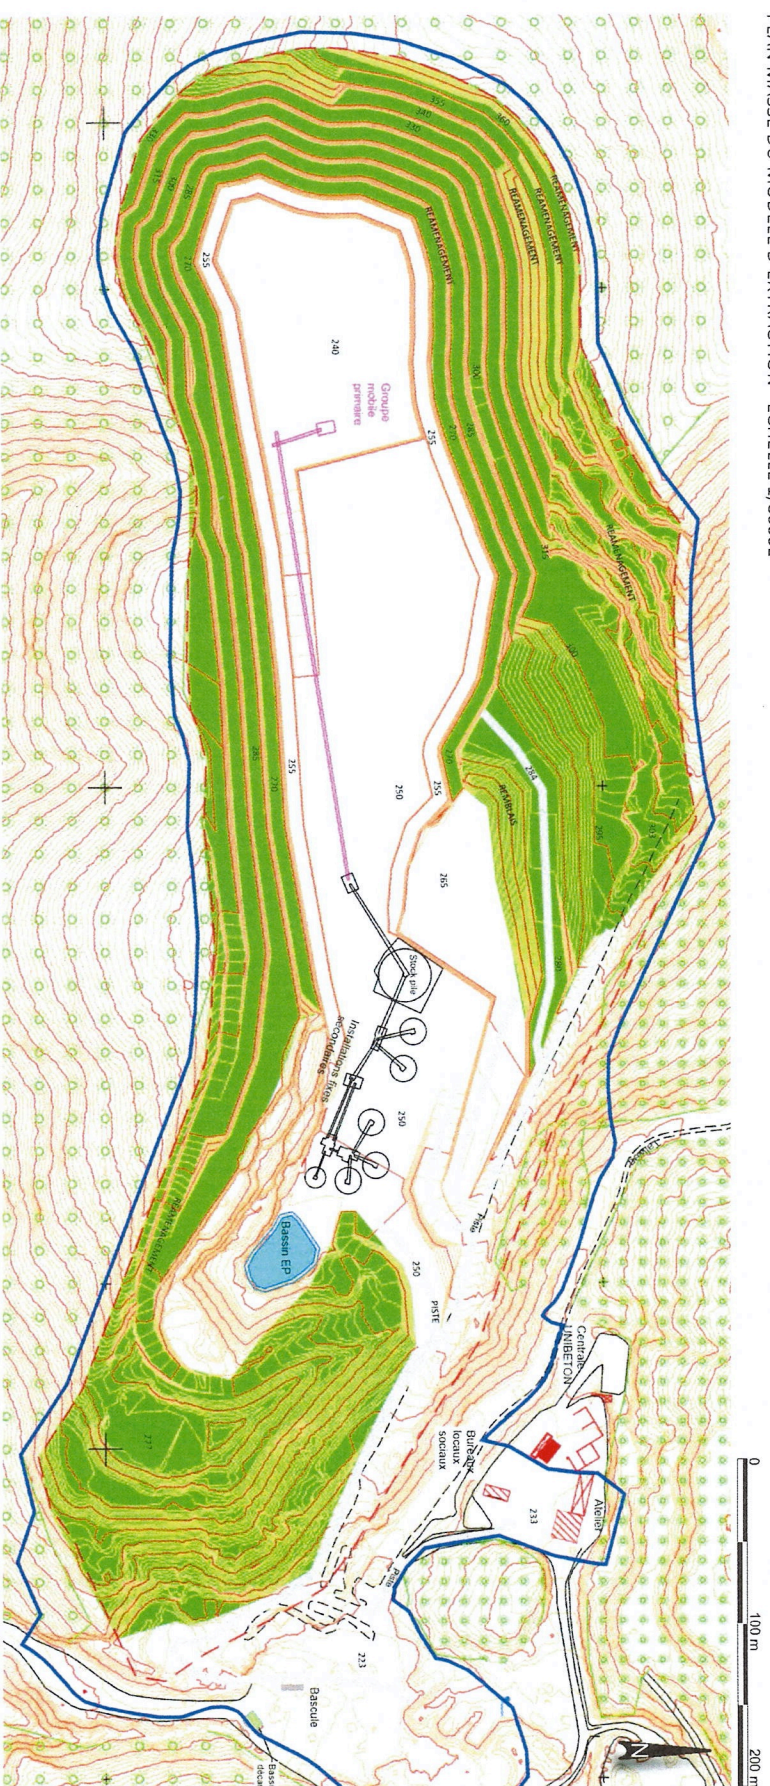

$T_0 + 30$ ans
Depuis le château de Chirac (vue 6)

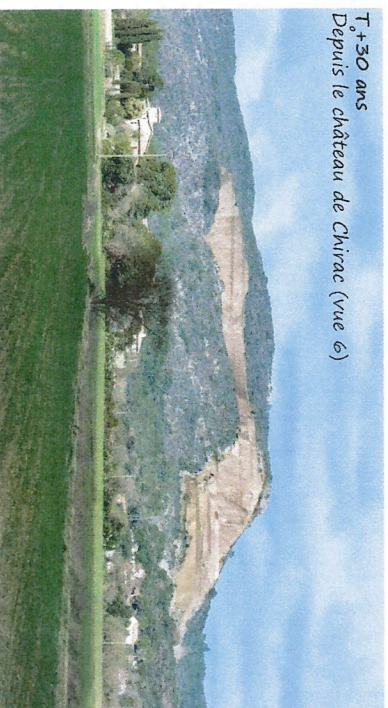

$T_0 + 30$ ans
Depuis les hauteurs de Vézénobres (Zoom vue 3)

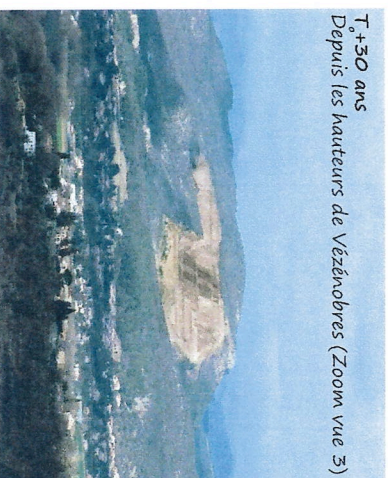

T₀+30 ans
Depuis le rond point de Lézan (vue 10)

