

COMMUNE DE BAGARD

-  Périmètre de la demande d'autorisation ICPE
-  Périmètre de l'exploitation
-  Groupe mobile primaire
-  Installations fixes secondaires
-  S1 : Surfaces des infrastructures, pistes, installations et surfaces défrichées S= 117 915m²
-  S2 : Surfaces en chantier S= 56 430m²
-  S3 : Surface de fronts S= 19 630 m²
-  Zone réaménagée


Projet de renouvellement et d'extension
d'une carrière
Commune de Bagard (30)
GSM



PLAN DE PHASAGE DES GARANTIES FINANCIERES PHASE QUINQUENNALE N°1 SITUATION T0 + 5 ANS

ATD Echelle 1/4000
Coordonnées Lambert 93 - NGF - 20_02_05_BAGARD-T5.dwg

22/04/2020

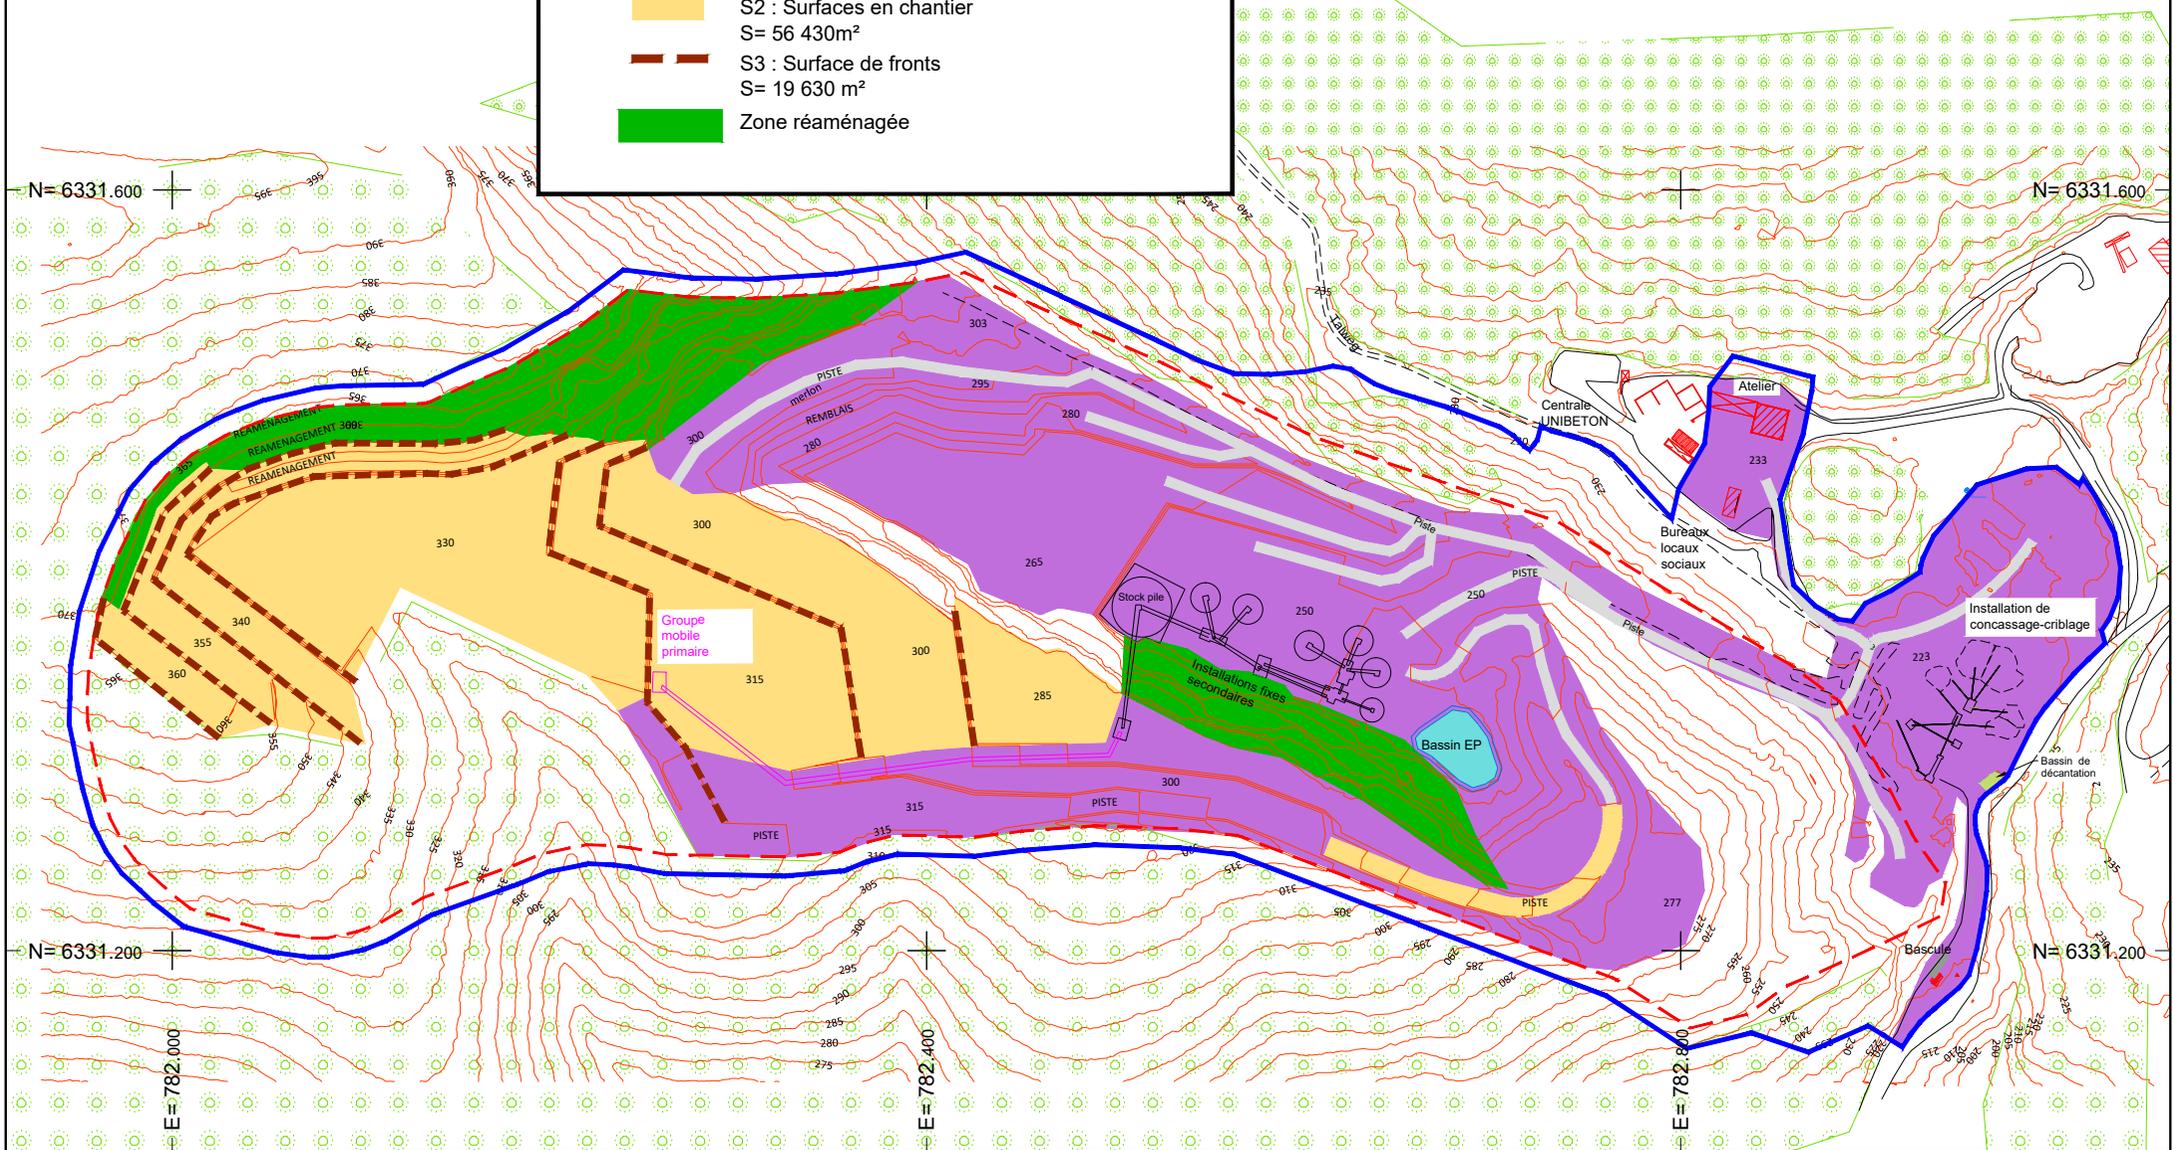

COMMUNE DE BAGARD

-  Périmètre de la demande d'autorisation ICPE
-  Périmètre de l'exploitation
-  Groupe mobile primaire
-  Installations fixes secondaires
-  S1 : Surfaces des infrastructures, pistes, installations et surfaces défrichées S= 109 110m²
-  S2 : Surfaces en chantier S= 87 800m²
-  S3 : Surface de fronts S= 21 175 m²
-  Zone réaménagée


Projet de renouvellement et d'extension
d'une carrière
Commune de Bagard (30)
GSM



PLAN DE PHASAGE DES GARANTIES FINANCIERES PHASE QUINQUENNALE N°2 SITUATION T0 + 10 ANS

ATD Echelle 1/4000
Coordonnées Lambert 93 - NGF - 20_02_05_BAGARD-T10.dwg

22/04/2020

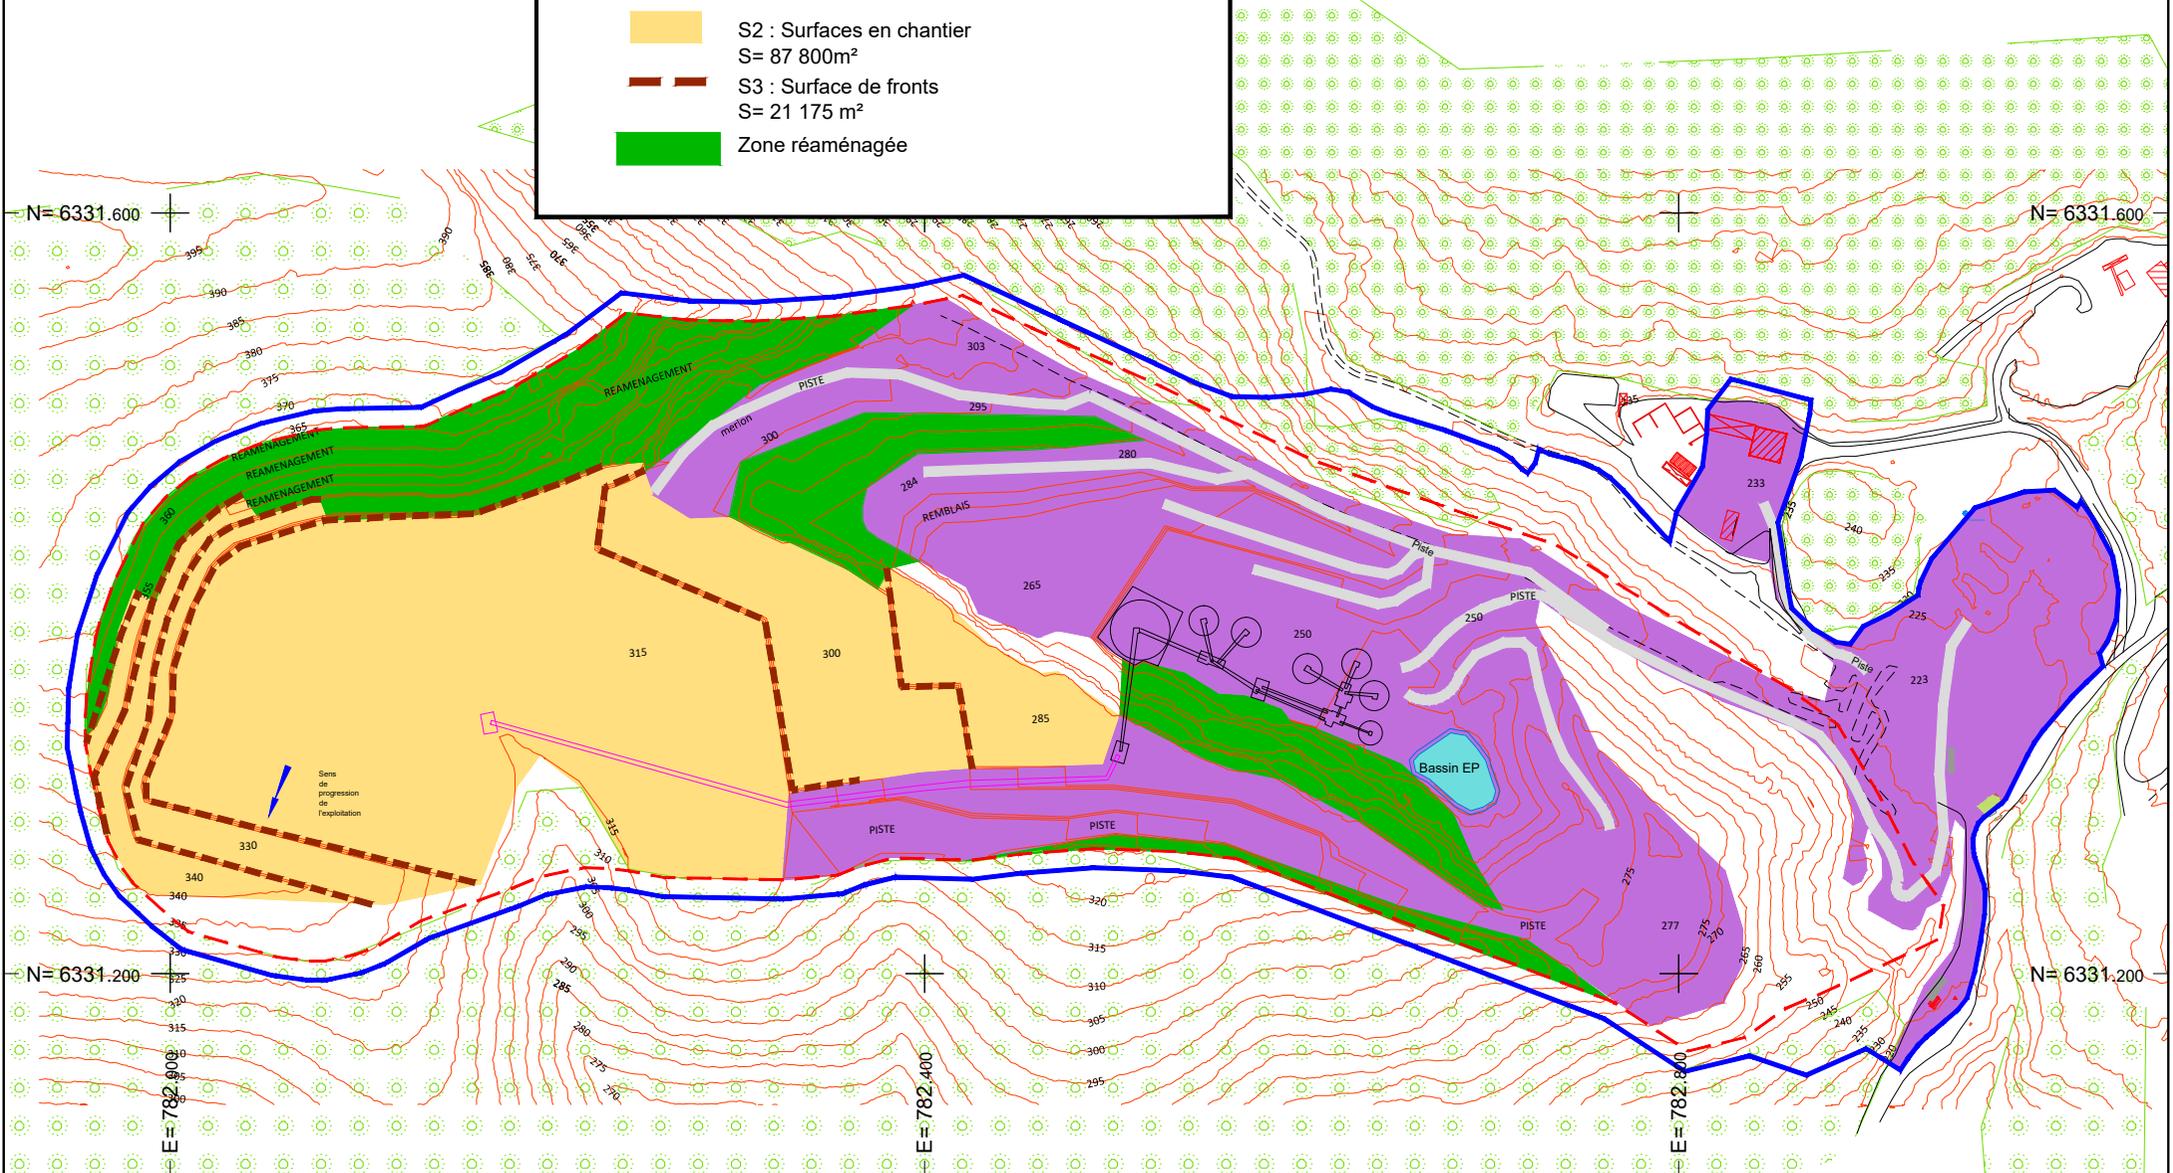

COMMUNE DE BAGARD

-  Périmètre de la demande d'autorisation ICPE
-  Périmètre de l'exploitation
-  Groupe mobile primaire
-  Installations fixes secondaires
-  S1 : Surfaces des infrastructures, pistes, installations et surfaces défrichées S= 82 600m²
-  S2 : Surfaces en chantier S= 79 000m²
-  S3 : Surface de fronts S= 19 500 m²
-  Zone réaménagée


Projet de renouvellement et d'extension
d'une carrière
Commune de Bagard (30)
GSM



PLAN DE PHASAGE DES GARANTIES FINANCIERES PHASE QUINQUENNALE N°3 SITUATION T0 + 15 ANS

ATD Echelle 1/4000
Coordonnées Lambert 93 - NGF - 20_02_05_BAGARD-T15.dwg

22/04/2020

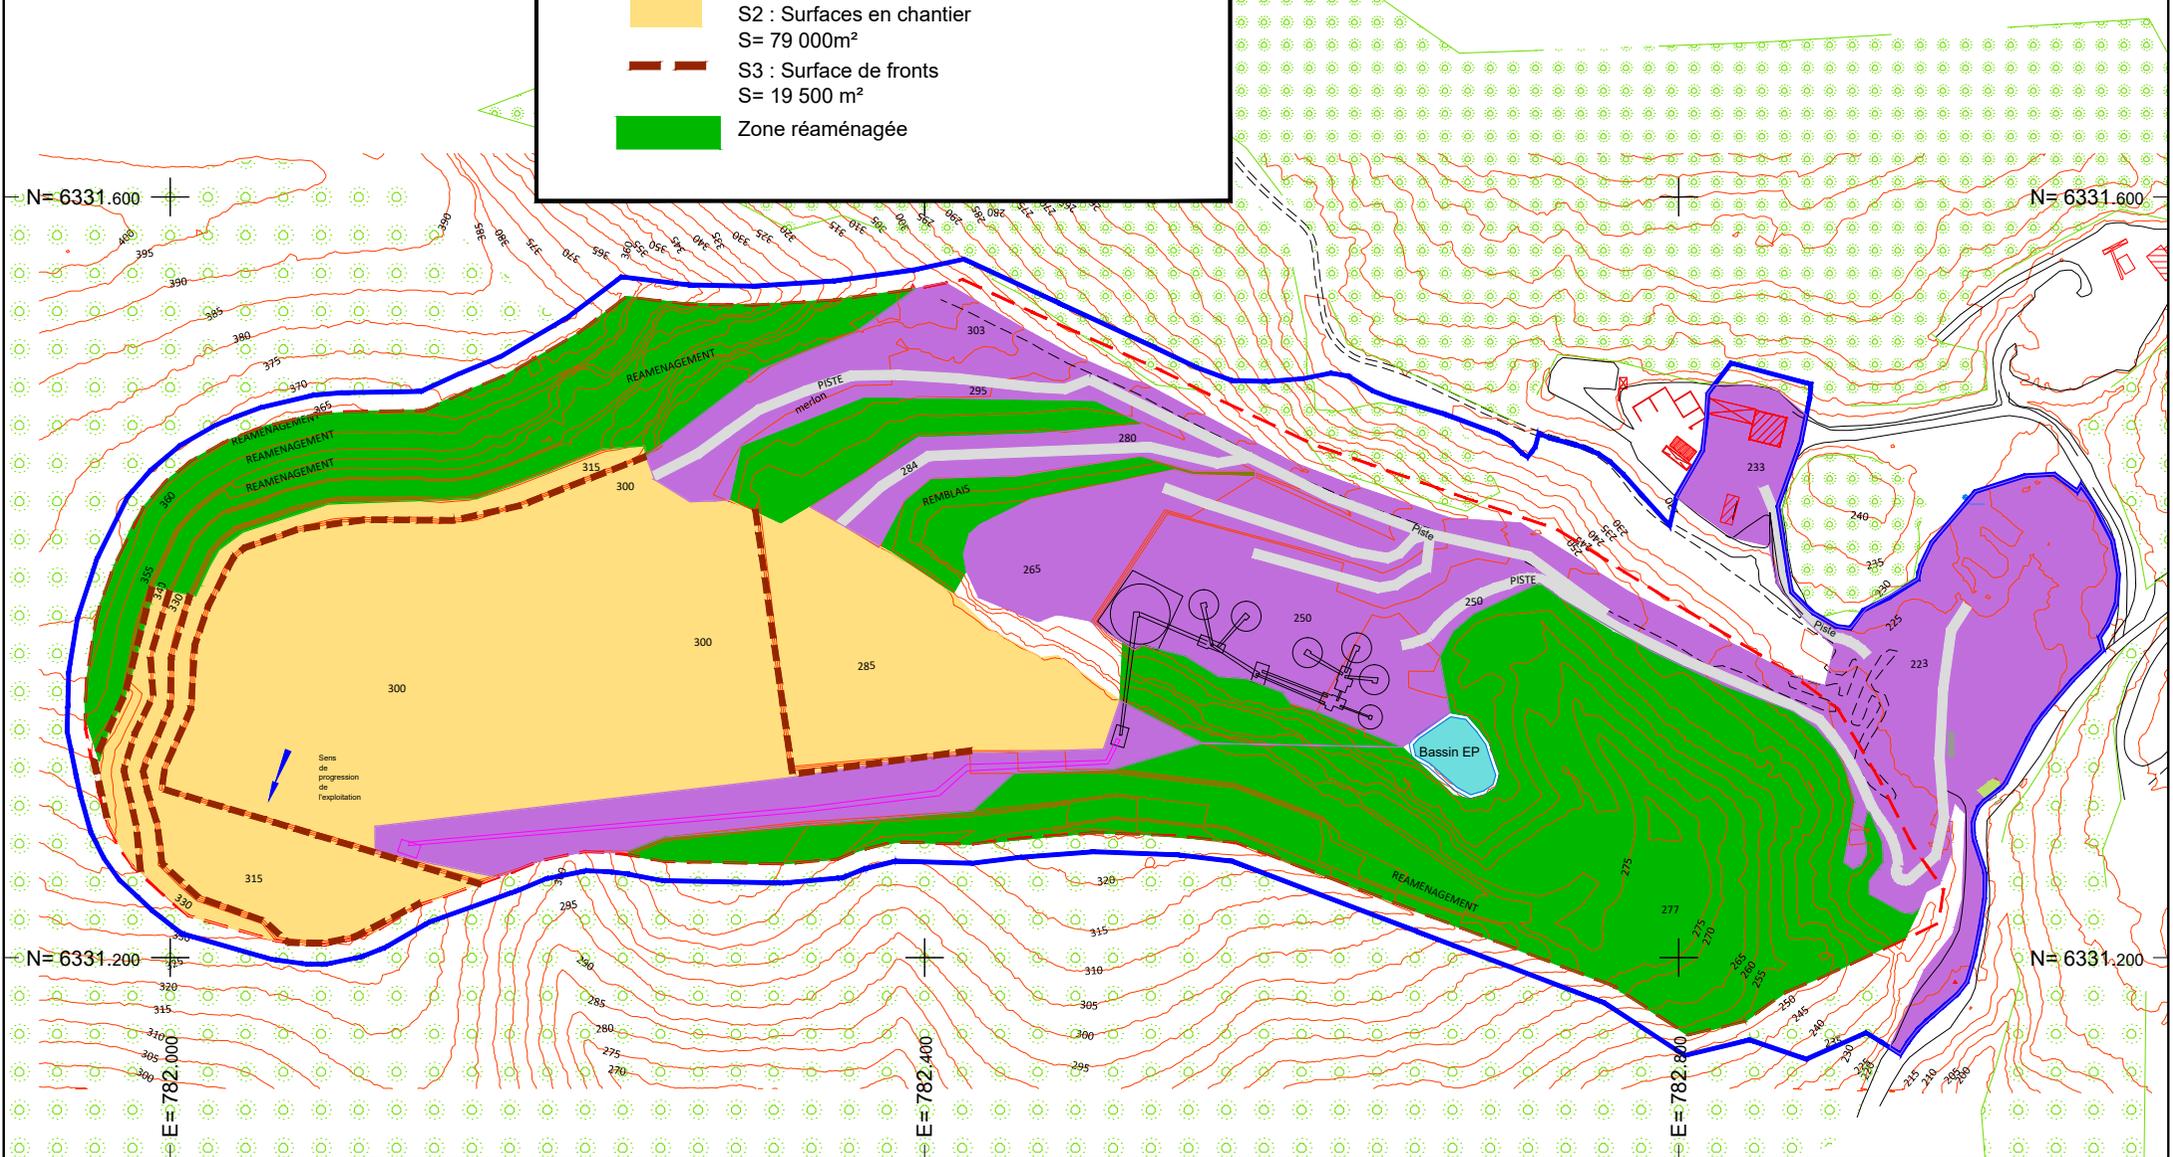

COMMUNE DE BAGARD

-  Périmètre de la demande d'autorisation ICPE
-  Périmètre de l'exploitation
-  Groupe mobile primaire
-  Installations fixes secondaires
-  S1 : Surfaces des infrastructures, pistes, installations et surfaces défrichées S= 67 000m²
-  S2 : Surfaces en chantier S= 67 600m²
-  S3 : Surface de fronts S= 25 800 m²
-  Zone réaménagée


Projet de renouvellement et d'extension
d'une carrière
Commune de Bagard (30)
GSM



PLAN DE PHASAGE DES GARANTIES FINANCIERES PHASE QUINQUENNALE N°4 SITUATION T0 + 20 ANS

ATD Echelle 1/4000
Coordonnées Lambert 93 - NGF - 20_02_05_BAGARD-T20.dwg

22/04/2020

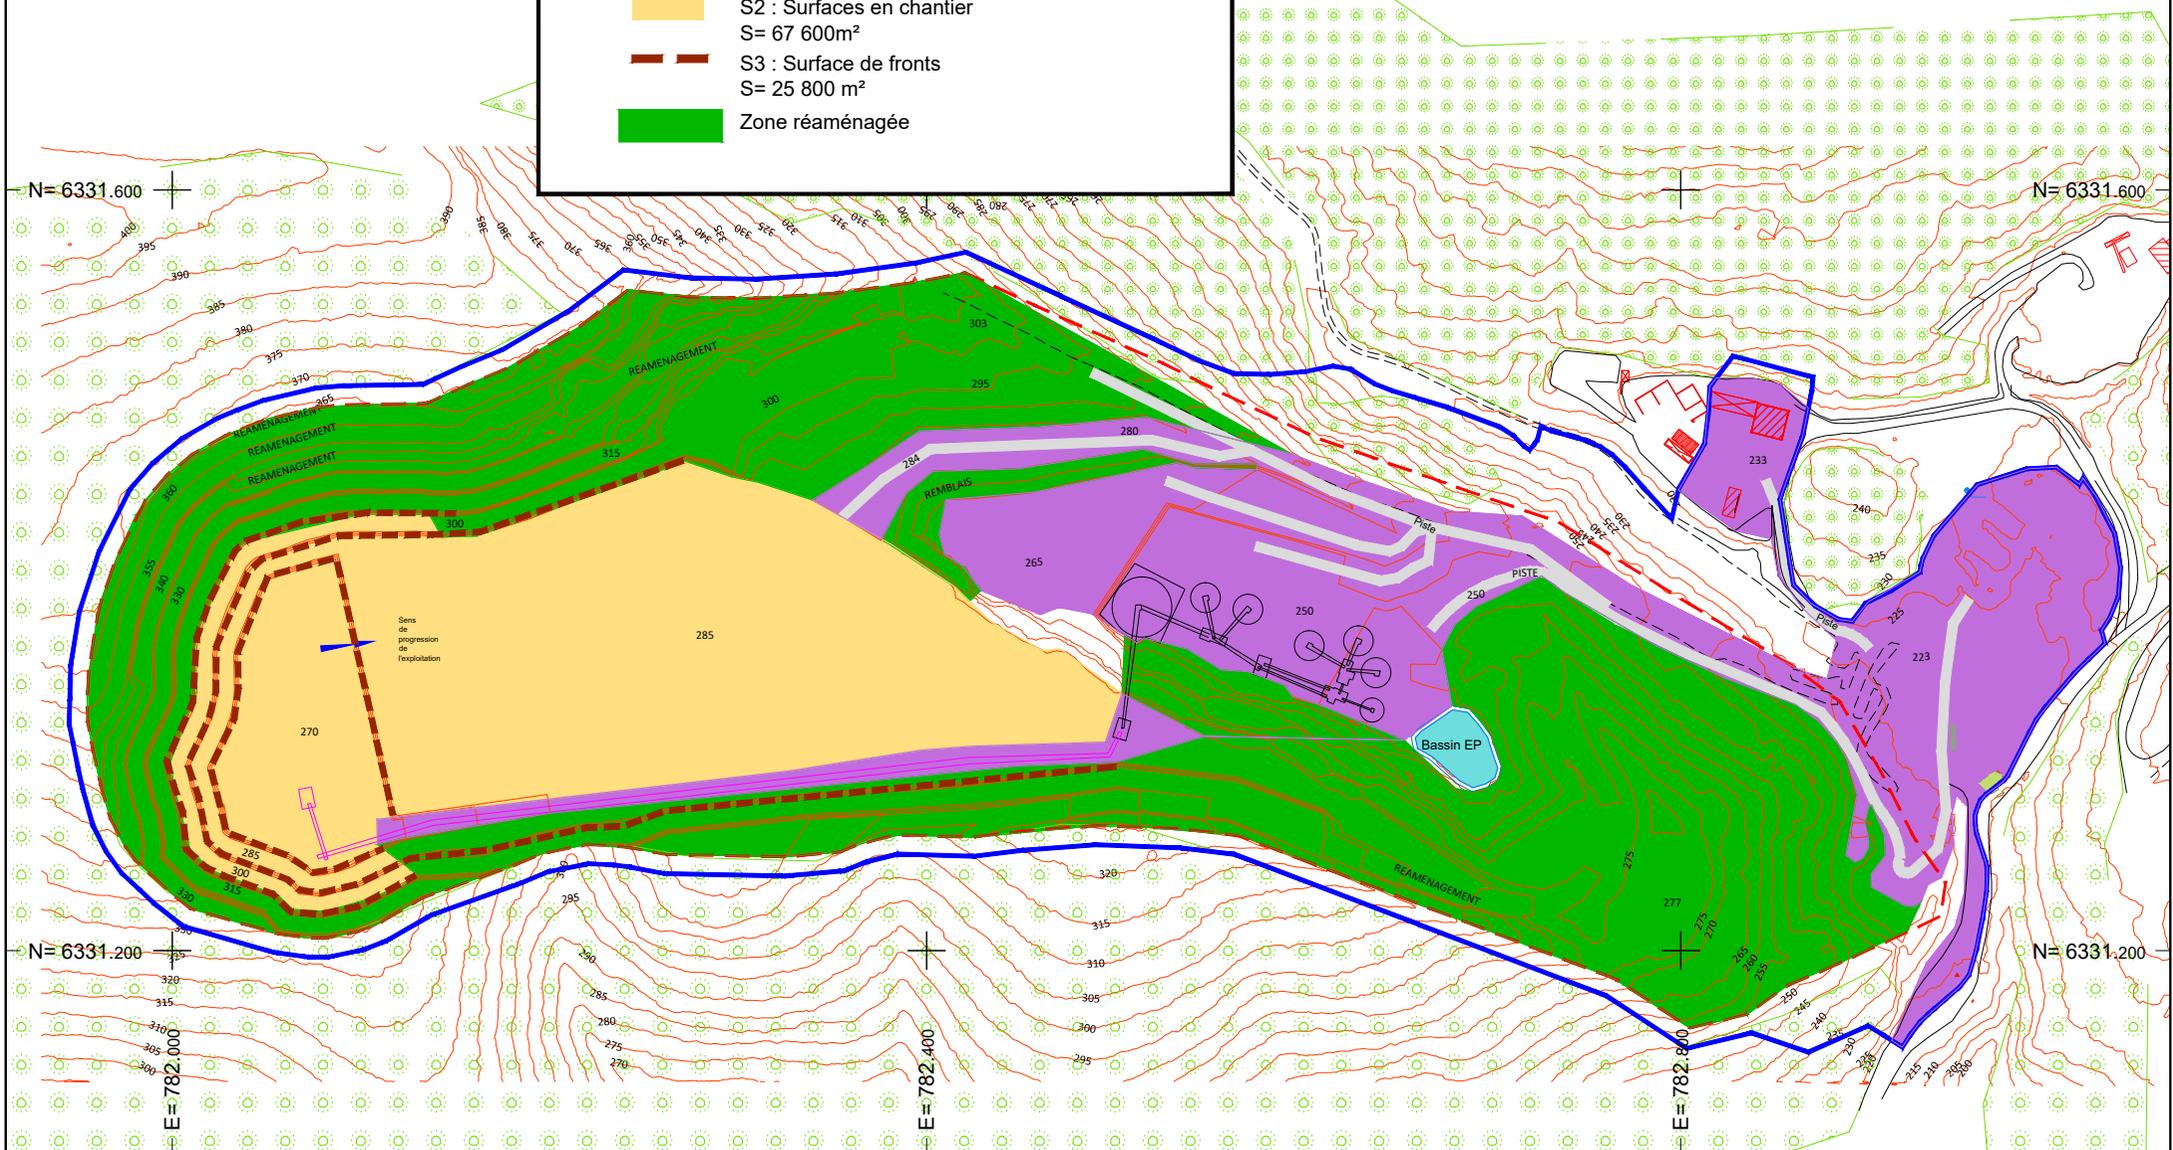


**PLAN DE PHASAGE DES GARANTIES FINANCIERES
PHASE QUINQUENNALE N°5
SITUATION T0 + 25 ANS**

ATD Echelle 1/4000
Coordonnées Lambert 93 - NGF - 20_02_05_BAGARD-T25.dwg

22/04/2020

COMMUNE DE BAGARD

-  Périmètre de la demande d'autorisation ICPE
-  Périmètre de l'exploitation
-  Groupe mobile primaire
-  Installations fixes secondaires
-  S1 : Surfaces des infrastructures, pistes, installations et surfaces défrichées S= 55 200m²
-  S2 : Surfaces en chantier S= 75 700m²
-  S3 : Surface de fronts S= 36 480 m²
-  Zone réaménagée

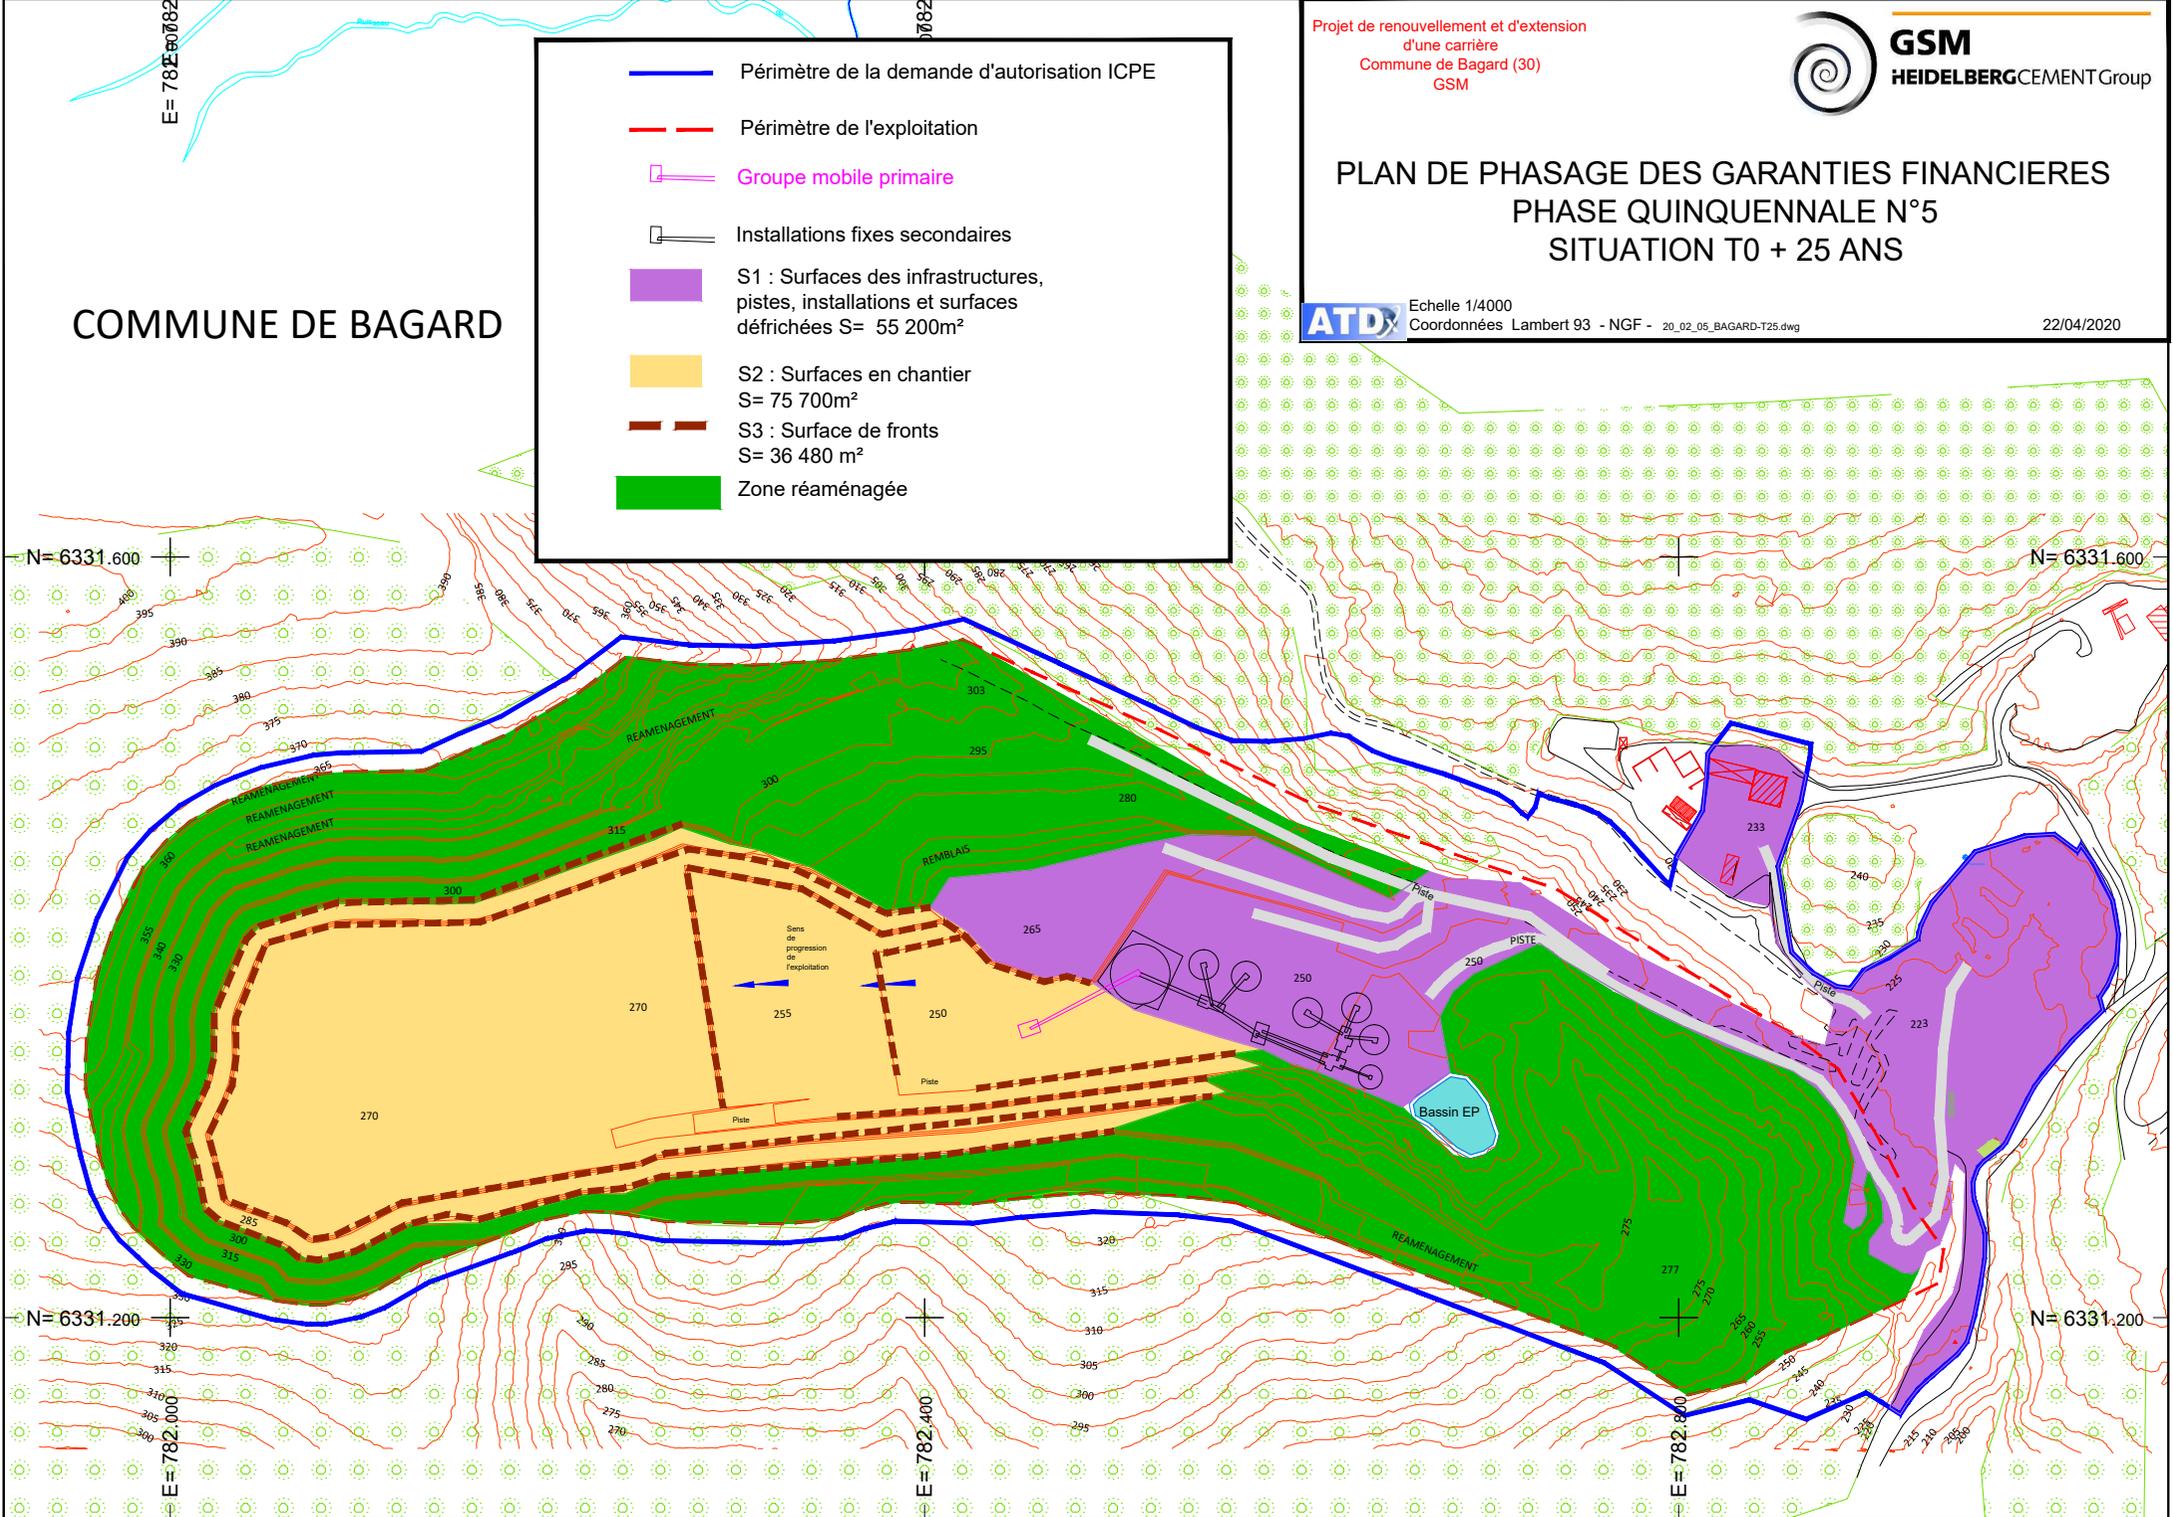

COMMUNE DE BAGARD

-  Périmètre de la demande d'autorisation ICPE
-  Périmètre de l'exploitation
-  Groupe mobile primaire
-  Installations fixes secondaires
-  S1 : Surfaces des infrastructures, pistes, installations et surfaces défrichées S= 55 200m²
-  S2 : Surfaces en chantier S= 53 900m²
-  S3 : Surface de fronts S= 19 975 m²
-  Zone réaménagée

Projet de renouvellement et d'extension
d'une carrière
Commune de Bagard (30)
GSM



PLAN DE PHASAGE DES GARANTIES FINANCIERES PHASE QUINQUENNALE N°6 SITUATION T0 + 30 ANS

ATD Echelle 1/4000
Coordonnées Lambert 93 - NGF - 20_04_22_BAGARD-T30.dwg

22/04/2020

