




altitudes rattachées au NGF.

Plan de comparaison Z (NGF) = 1420.00m

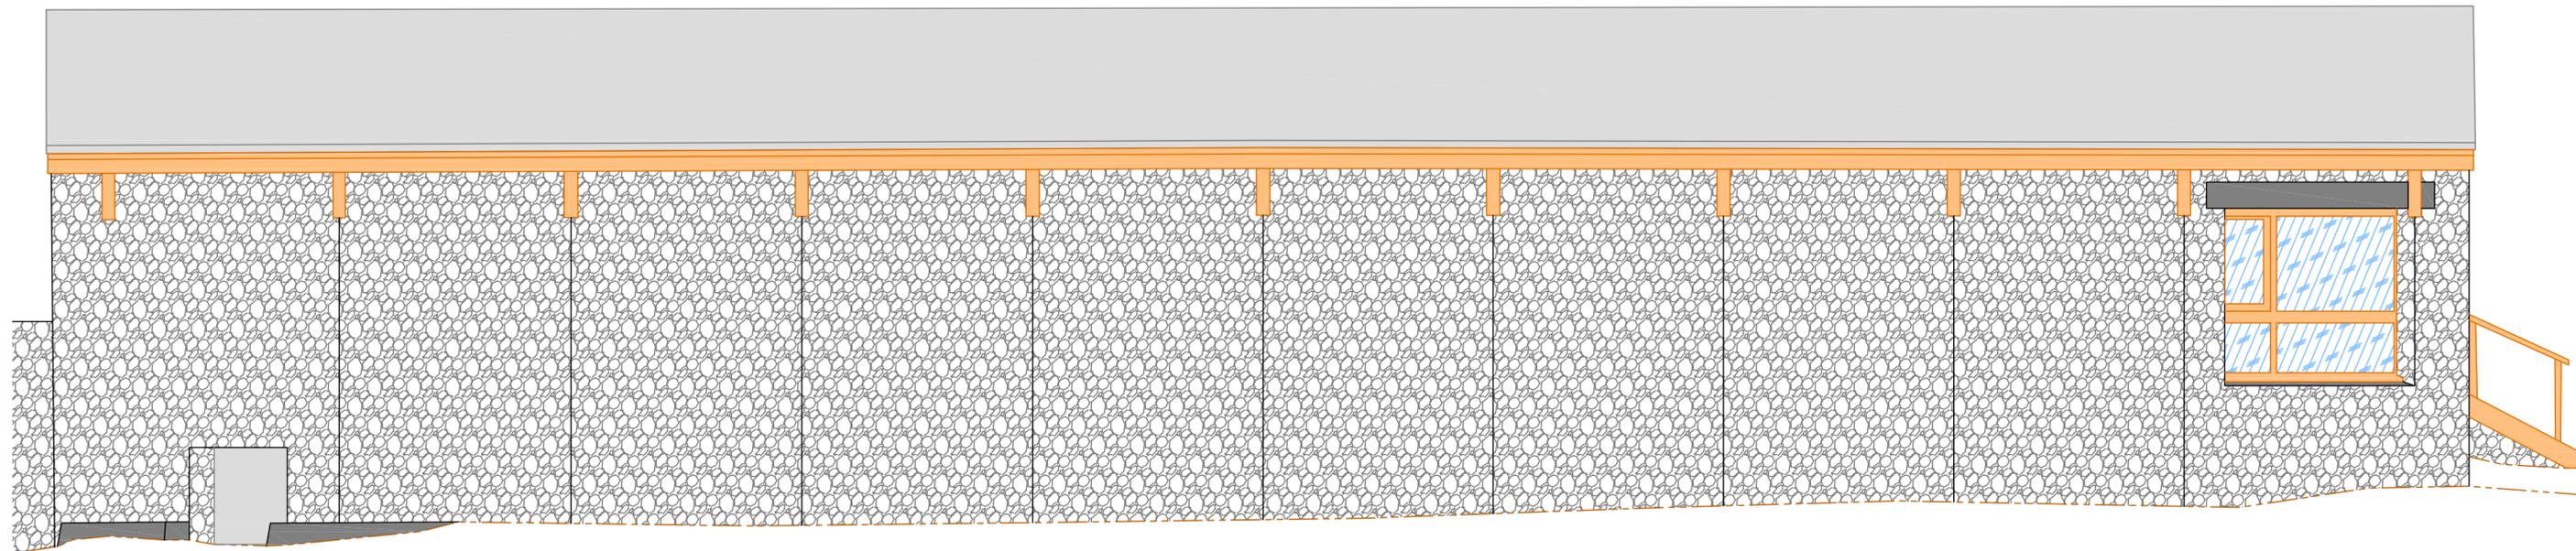


Façade 4

Plan de comparaison Z (NGF) = 1410.00m

Nota: il s'agit de façade projetées et non développées, la prise de mesures horizontale sur les plans ne pourra être réalisé du fait des déformations importantes au vue de la configuration des bâtiments.

Plan de comparaison Z (NGF) = 1420.00m

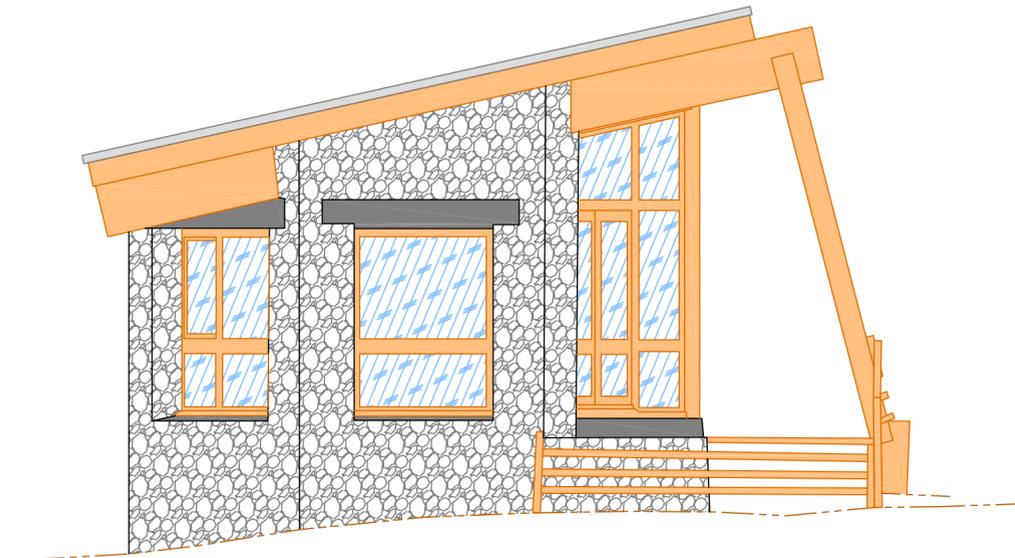


Façade 5

Plan de comparaison Z (NGF) = 1410.00m

Légende façade :

	Parement crépi
	Parement ciment
	Parement pierre
	Bois
	Metal
	Vitrage
	Terrain
	Divers

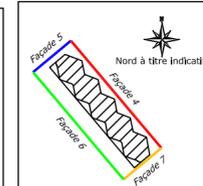

Département du Gard  
Commune de Val d'Aigoual

Lieu-dit: "Prat Peyrot"

Communauté de Communes Causses Aigoual Cévennes

Plan des façades  
Bâtiment accueil et secours  
Façades 4 et 5

Echelle: 1/50

DATE	MODIFICATIONS	LEVE	DAO	CONTROLE
31/12/21		A.JT.	A.JT.	M.MT.



Selart de Géomètres Experts Foncier DPLG  
9 Cours de la République - 34190 GANGES  
Tel : 04.67.73.96.76  
Email : [geometre-ganges@bbass.fr](mailto:geometre-ganges@bbass.fr) - Site : [www.bbass.fr](http://www.bbass.fr)  
23 Rue de l'Horloge - 30120 LE VIGAN  
Tel : 04.67.81.00.91  
Email : [geometre-levigan@bbass.fr](mailto:geometre-levigan@bbass.fr) - Site : [www.bbass.fr](http://www.bbass.fr)