DEPARTEMENT du GARD

Commune de Saint-Sauveur Camprieu (30750)

Actualisation du Schéma Directeur d'Alimentation en Eau Potable

PHASE 1 | PHASE 2 | PHASE 3 | PHASE 4

Réseaux AEP
Commune de Campriеu

Légende

Ouvrages

- C Captage eau de surface/eau de source
- A Réservoir

Organes

- Vanne
- $ Poteau incendie
- Fontaine
- > Vidange

Conduites

- PVC
- PEHD
- FT
- FE
- Matériau et diamètre inconnus

Source : fonds de carte IGN

DATE	RAPPORT	INDICE - VERSION	MODIFIE PAR	VERIFIE PAR
19/07/2011	AVP	A	ACB	PCO

Cereg Ingénierie

Etudes - Maîtrise d'oeuvre

Assainissement - AEP - Hydraulique
Environnement - Acoustique - Air - Santé

589, rue Favre de Saint-Castor
34080 MONTPELLIER
Tél : 04.99.77.28.21
Fax : 04.67.41.69.81
E-mail : contact@cereg-ingenierie.com

M 11109

0 — 60 m

Echelle : 1 / 3 000

2
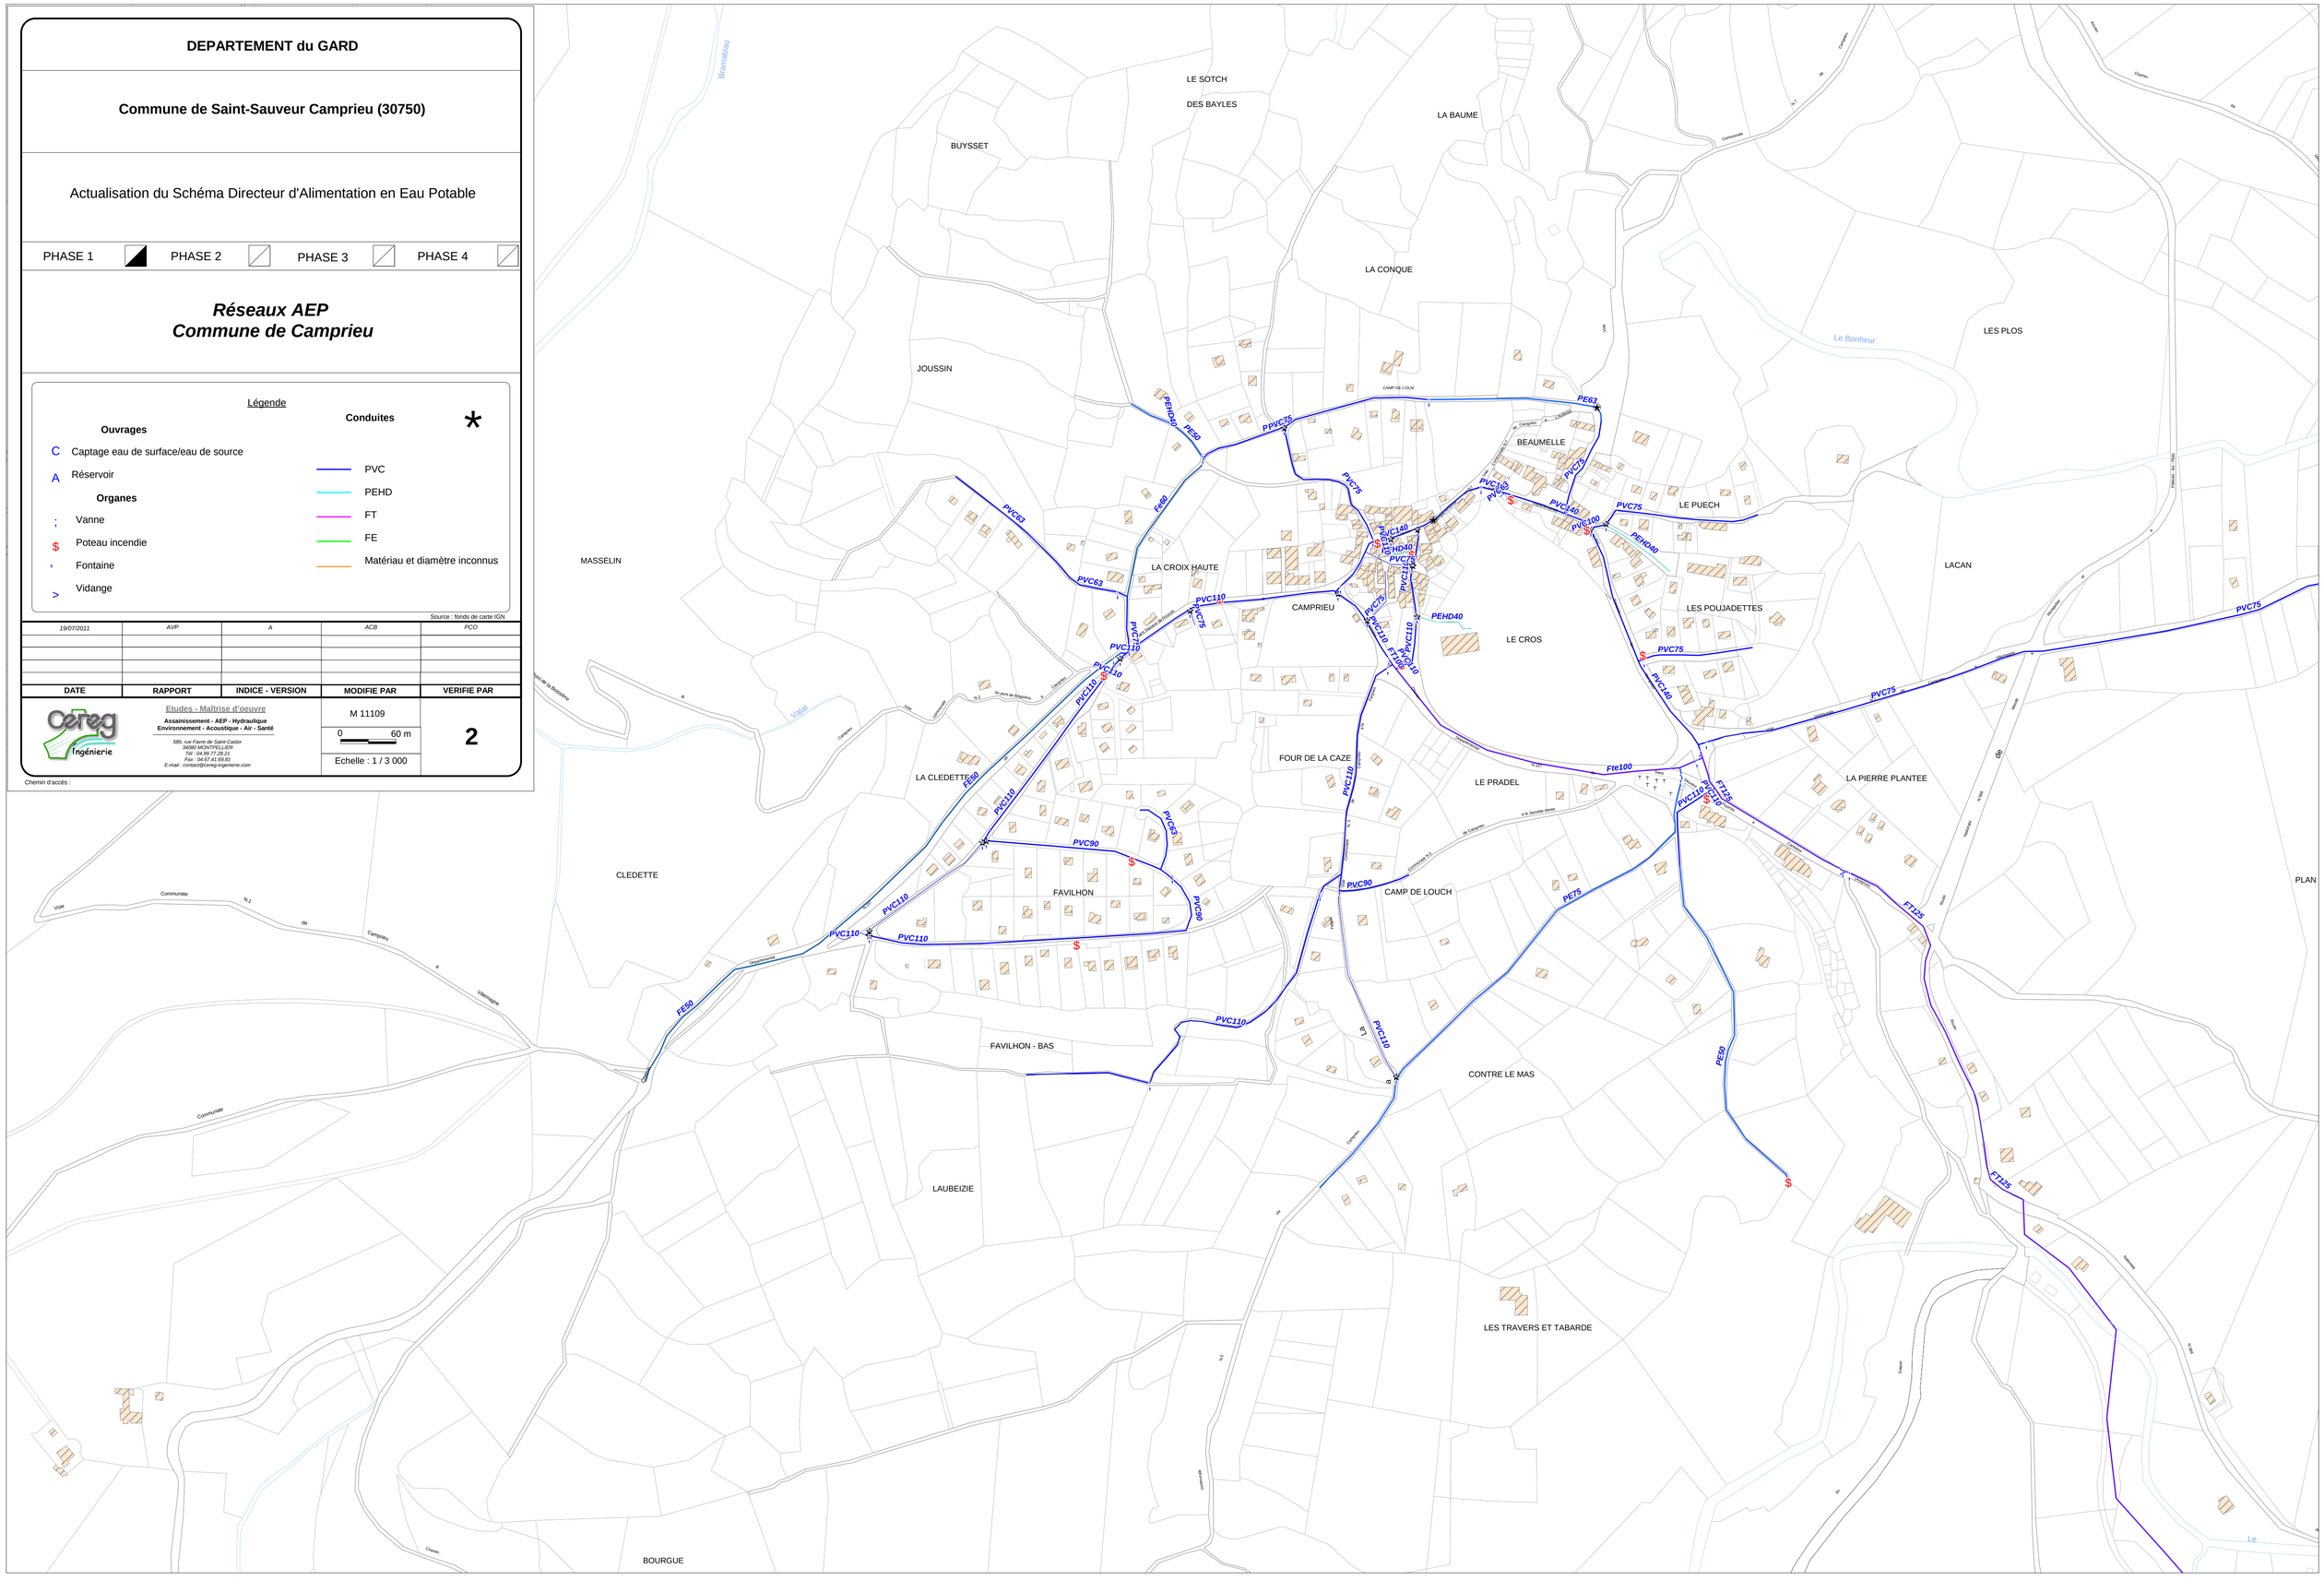
Chemin d'accès :