


Réseaux AEP - Malbosc

Source : Cadastre

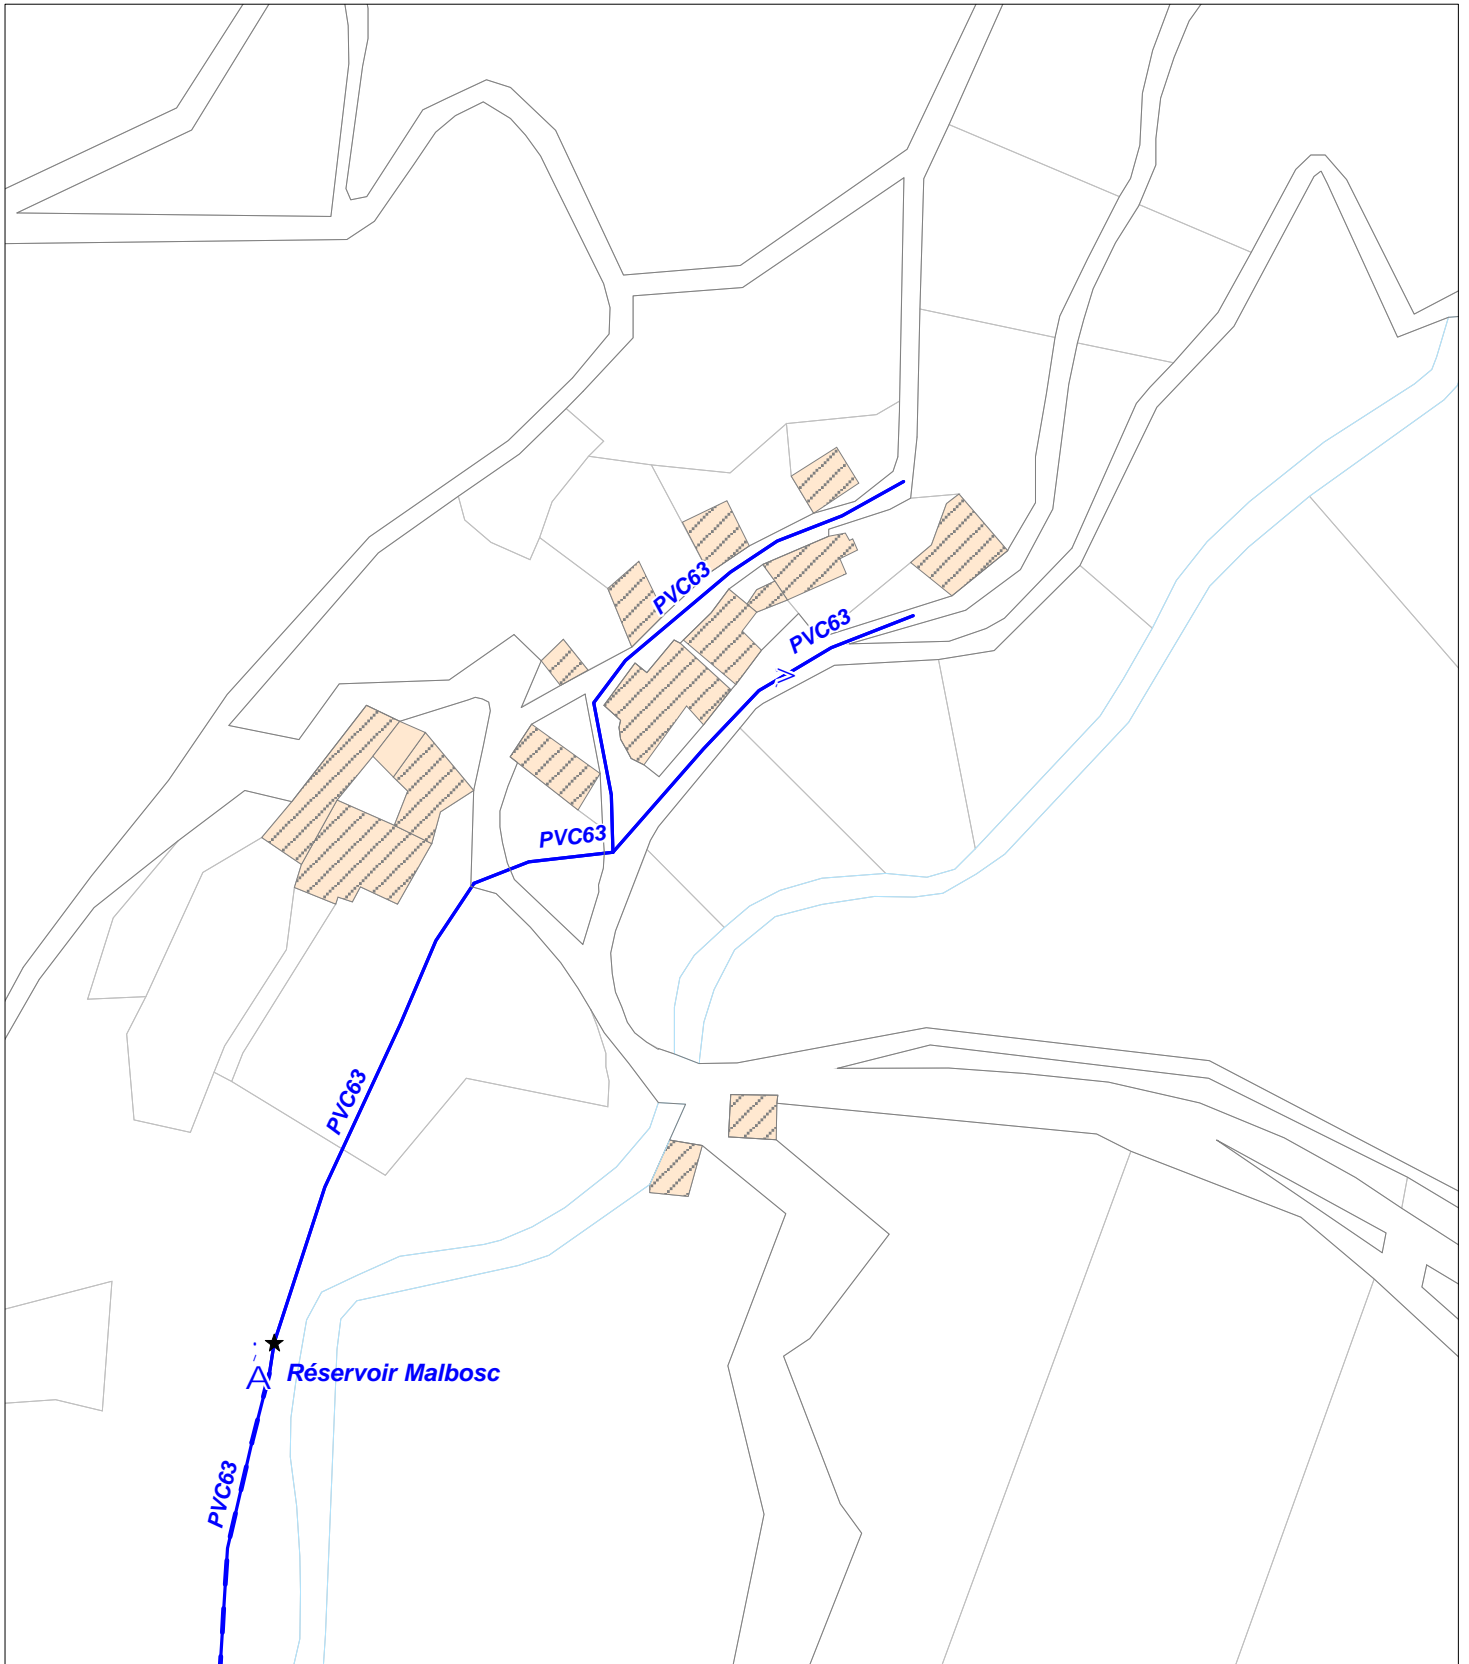

LEGENDE

Ouvrages

- C Captage eau de surface/eau de source
- A Réservoir

Organes

- ⋮ Vanne
- \$ Poteau incendie
- ⋮ Fontaine
- > Vidange

Conduites

- PVC
- PEHD
- FT
- FE
- Matériau et diamètre inconnus



Echelle :  
1 / 1 000

