



1 **Facade Est**
Ech : 1 : 500

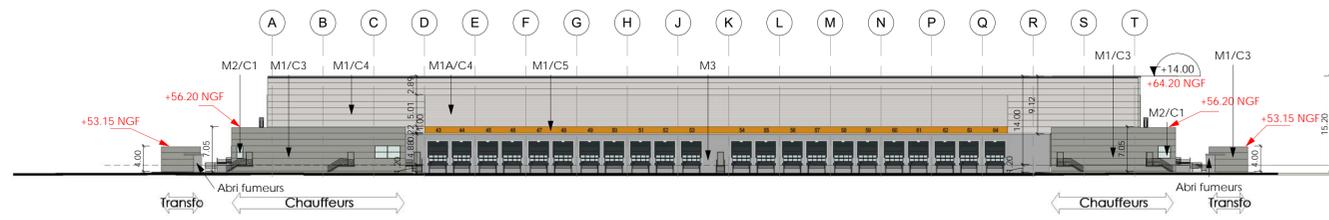


2 **Facade Nord**
Ech : 1 : 500

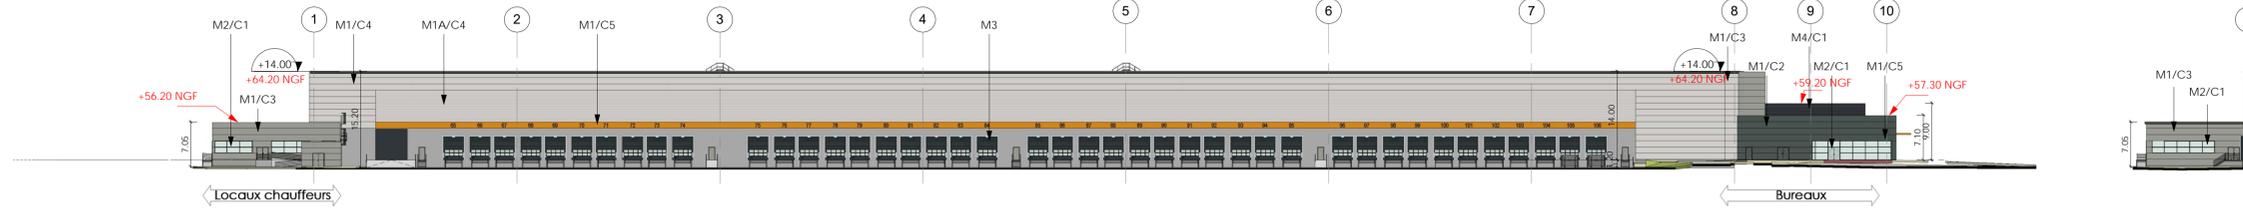


16 **Fac. Nord Local chauffeurs Sud**
Ech : 1 : 500

3 **Facade Ouest**
Ech : 1 : 500

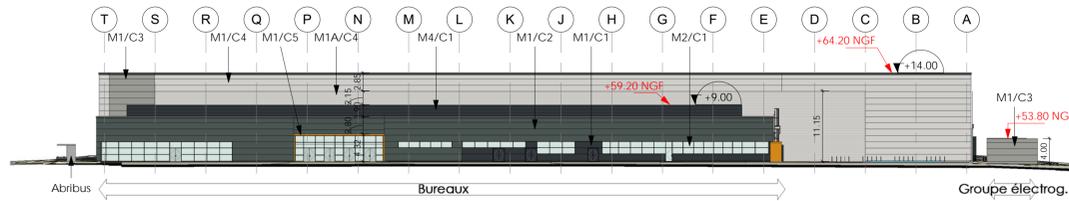

14 **Fac. Ouest Local chauffeurs Nord**
Ech : 1 : 500


17 **Fac. Ouest Local chauffeurs Sud**
Ech : 1 : 500

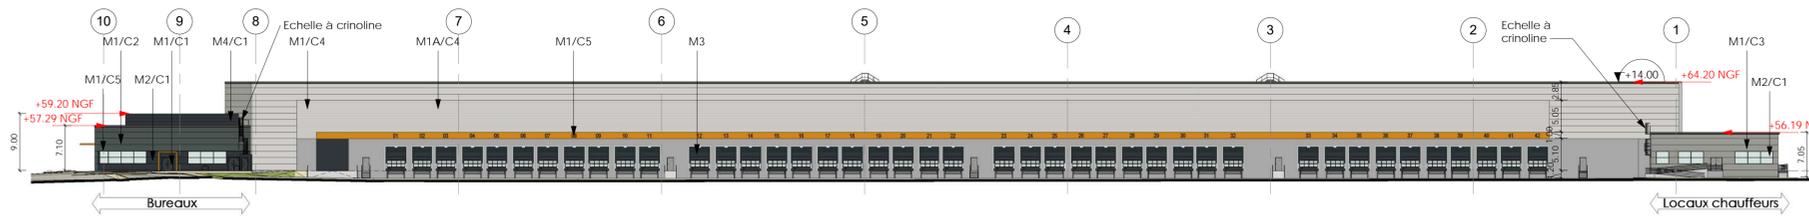

4 **Facade Sud**
Ech : 1 : 500

15 **Fac. Sud Local chauffeurs Nord**
Ech : 1 : 500


Local sprinkler :

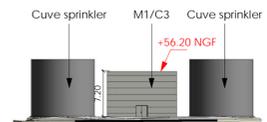


6 **F. Est**
Ech : 1 : 500



7 **F. Nord**
Ech : 1 : 500

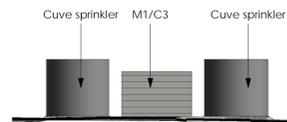

8 **F. Ouest**
Ech : 1 : 500

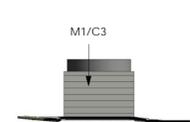


9 **F. Sud**
Ech : 1 : 500


Poste de garde principal :




10 **F. Est**
Ech : 1 : 500

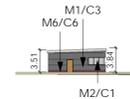

11 **F. Nord**
Ech : 1 : 500

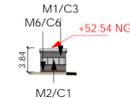

12 **F. Ouest**
Ech : 1 : 500

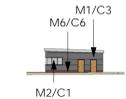

13 **F. Sud**
Ech : 1 : 500

Poste de garde saisonnier :




18 **F. Est**
Ech : 1 : 500




19 **F. Nord**
Ech : 1 : 500



20 **F. Ouest**
Ech : 1 : 500

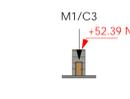

21 **F. Sud**
Ech : 1 : 500

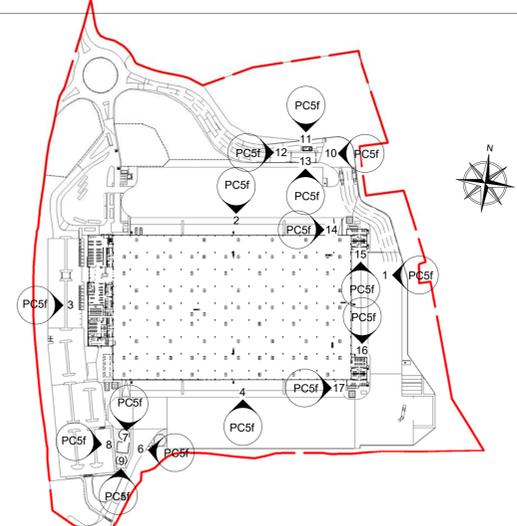

PLAN DE REPERAGE DES ELEVATIONS

Propriété intellectuelle.
L'article 1111 du Code de Propriété Intellectuelle pose pour principe que l'architecte « jouit sur [son] œuvre, du seul fait de sa création, d'un droit de propriété incorporelle exclusif et opposable à tous » qui comporte « des attributs d'ordre intellectuel et moral ainsi que des attributs d'ordre patrimonial. »
L'article 1692 du Code du Patrimoine stipule que « Le nom de l'architecte autour du projet architectural d'un bâtiment et la date d'achèvement du ouvrage sont apposés sur l'une de ses façades endommagées ».

Responsabilité de l'architecte.
La responsabilité de l'architecte ne peut être recherchée que dans les limites de la mission que le maître d'ouvrage choisit de lui confier.

Dossier de demande d'autorisation d'urbanisme.
Les documents plans et pièces écrites élaborés dans le cadre d'un dossier de demande d'autorisation d'urbanisme (permis de construire, déclaration préalable, permis de démolir, permis d'aménager...) ne sont dans ce seul cadre réglementaire et ne sauraient engager la responsabilité de l'architecte par l'utilisation qu'en serait fait pour quelque autre usage.

Dossier d'appel d'offre et marchés de travaux.
Les documents plans et pièces écrites élaborés dans le cadre de dossier d'appel d'offre ou marchés de travaux ne sont dans ce seul cadre et ne sont fournis qu'à titre indicatif. Ils ne sauraient remplacer les plans d'exécution (pour visa du maître d'œuvre d'exécution et approbation du bureau de contrôle) à la charge de l'entrepreneur dans le cadre de son marché.
Il appartient à l'entreprise en charge de l'exécution de son marché d'informer le maître d'ouvrage et l'architecte de toutes contradictions éventuelles, dans les pièces écrites, qui lui sont soumises, ou modifications qui s'avèreraient selon elle nécessaires à la parfaite exécution des ouvrages et équipements dans le respect des normes et règles en vigueur.

IND.	MODIFICATIONS	DATE	AUTEUR

ARGAN FOURNES
Construction d'un centre de tri
Pôle économique Fournes
La Pale Nord - RD 192 FOURNES 30210

Matériaux et teintes de façade

- M1/C1** : Panneaux métalliques plans, pose horizontale Gris anthracite RAL 7016
- M1/C2** : Panneaux métalliques plans, pose horizontale Gris Merlin RAL 180 40 05
- M1/C3** : Panneaux métalliques plans, pose horizontale Gris Agate RAL 7038
- M1/C4** : Panneaux métalliques plans, pose horizontale Blanc gris RAL 9002
- M1A/C4** : Panneaux métalliques micronervurés, pose horizontale Blanc gris RAL 9002
- M1/C5** : Panneaux métalliques plans, pose horizontale Jaune Dahlia RAL 1033
- M2/C1** : Mur rideau aluminium Châssis Gris anthracite RAL 7016
- M3** : Panneaux de béton préfabriqué Gris
- M4/C1** : Ventilateurs métalliques Gris anthracite RAL 7016
- M4/C2** : Ventilateurs métalliques Gris Merlin RAL 180 40 05
- M5/C1** : Brise soleil métallique Gris anthracite RAL 7016
- M6/C6** : Soubassement en briques Rouge

DOSSIER DE DEMANDE DE PERMIS DE CONSTRUIRE

PLAN DES FACADES

ECHELLE : Comme indiqué	DATE : 31/10/2018	FORMAT : A1+1	PC5f
1620 - PC	A26GL - ARC	PLN - TN	

DEMANDEUR : ARGAN FONCIERE
21, RUE BEFFROY
92200 NEUILLY-SUR-SEINE
T: 01 56 54 33 99

ARCHITECTE : A.26 ARCHITECTURES
A 26-GL
165 BIS, RUE DE VAUGIRARD
75015 - PARIS
T: 01 56 54 33 99

BET THERMIQUE : BIGS
165 BIS, RUE DE VAUGIRARD
75015 - PARIS
T: 01 56 54 33 99

PAYSAGISTE : DAUCHEZ PAYET
19 Rue Vignon
75008 PARIS
T: 01 40 74 00 52