

LIMITE NORD

ANIMATION DE L'ENTRÉE

- Vigne palissée sur câbles métalliques et poteaux bois
- Rappel du contexte agricole du site

GARRIGUE ARBUSTIVE

- Massifs arbustifs d'agrément autour du poste de garde
- Composition inspirée des paysages de garrigue du Gard : Myrte commun, Grenadier, Arbousier, Pistachier lentisque

BASSINS PAYSAGERS

- Plantation d'arbres et d'arbustes en haut de berges et autour des bassins
- Plantation d'espèces spécialisées dans la phytopurification au fond des bassins

NOUES PAYSAGÈRES

- Rétention et acheminement des eaux pluviales
- Noues plantées de saules et peupliers

LIMITE OUEST

RIDEAU MULTI-STRATE

- Strate arbustive ponctuée d'arbres de grand développement
- Association végétale caractéristique des garrigues du Gard
- Ecran visuel depuis l'A9 en venant de Nîmes
- Renforcement des zones d'alimentation de la Pie-grièche

PARKING VL

ARBRES TIGE, ARBRES FRUITIERS ET MASSIFS AROMATIQUES


- Insertion paysagère du parking
- Ombrage en été
- Accompagnement des chemins piéton

BASSIN PAYSAGER

- Plantation d'arbres et d'arbustes en haut de berges et autour des bassins
- Plantation d'espèces spécialisées dans la phytopurification au fond des bassins

NOUE PAYSAGÈRE

- Rétention et acheminement des eaux pluviales
- Noues plantées de saules et peupliers

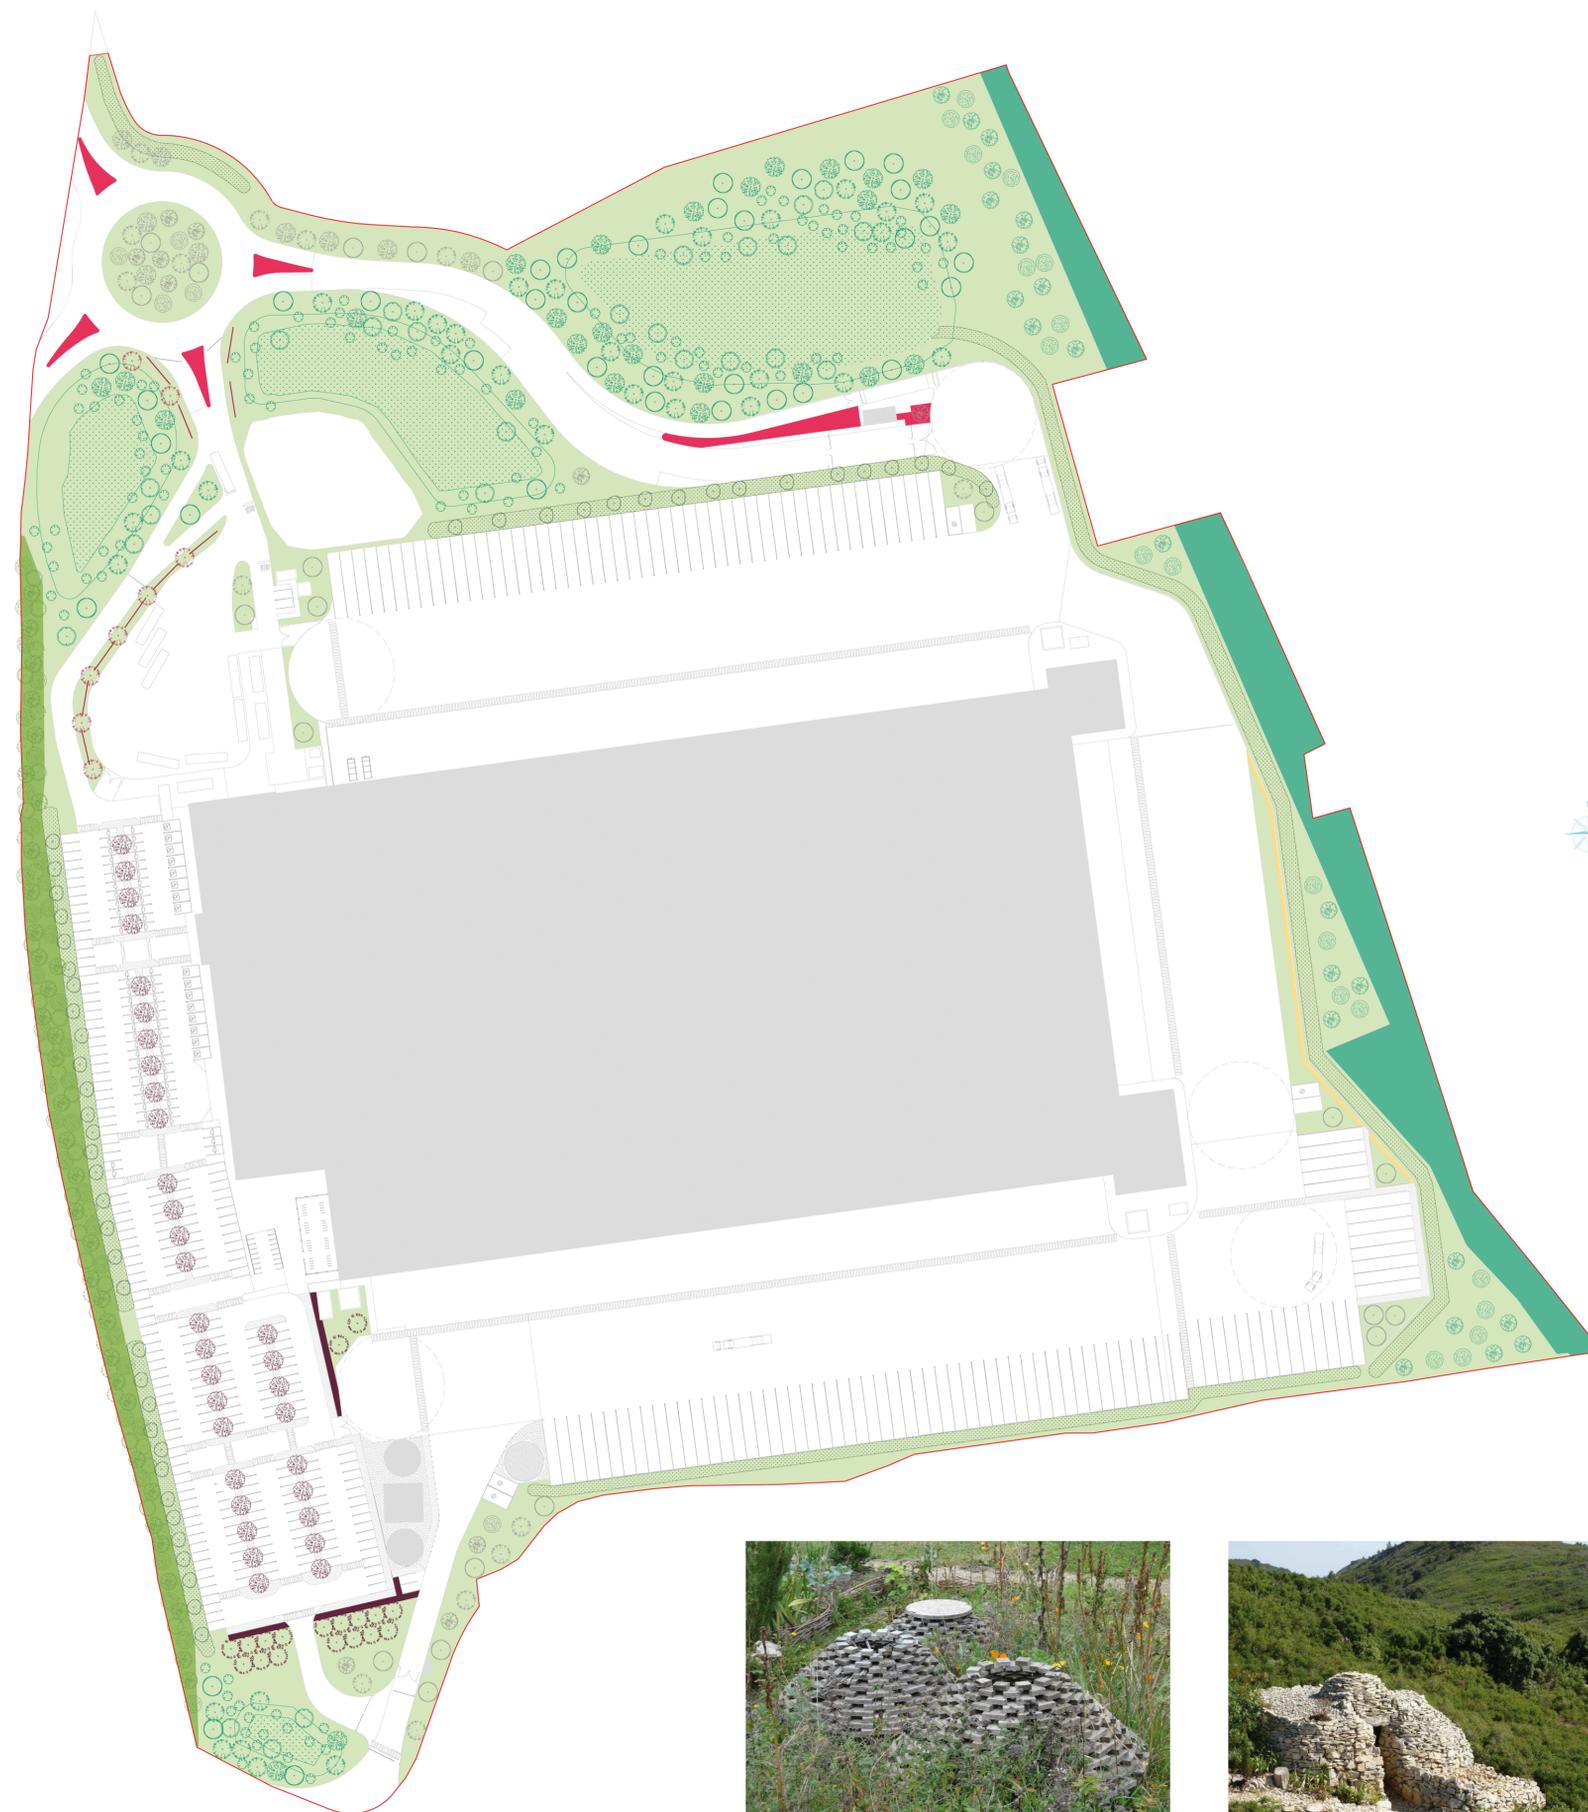

PLANTES GRIMPANTES PALISSEES



PAYSAGE DE GARRIGUE DU GARD

LIMITE EST

BANDEAU BOISÉ

- Renforcement de l'Espace Boisé Classé existant (plantation de Pin parasol)
- Ecran visuel depuis le péage de Remoulins et l'A9 en venant d'Orange

NOUE PAYSAGÈRE

- Rétention et acheminement des eaux pluviales

PLANTES GRIMPANTES

- Habillage du mur de soutènement au moyen de plantes grimpantes

ESPACES LIBRES

PRAIRIES SÈCHES

- Mélange diversifié, adapté aux conditions de sécheresse et composé d'espèces locales
- Composition recommandée par la Chambre d'agriculture du Gard et l'association Abeilles et biodiversité

REFUGES POUR LA FAUNE

- Récupération des pierres excavées lors des travaux de terrassements pour réaliser des murets et amas de pierres
- Création d'habitats pour les reptiles
- Rôle esthétique et historique rappelant les murets en pierres sèches, les clapas et les capitelles de la garrigue



REFUGES POUR LES REPTILES



CAPITELLES

MAITRE D'OUVRAGE

ARGAN

ARCHITECTE

A26GL

PAYSAGISTE

DAUCHEZ PAYET

CENTRE DE TRI DE COLIS DE FOURNES (30)

PLAN PAYSAGER - ZONAGE



PHASE

PC

DATE

03/05/19

ECHELLE

-