


Reprise du carrefour existant  
Intersection RD 192 / Z.A. La PALE

### PLAN MASSE, SIGNALISATION ET NIVEAUX FINIS

Indice	Date	Modifications	Dess.	Vérif.
A	Janv. 2019	CREATION	GB	SB
B				
C				
D				
E				
F				
G				

N° Dossier	ECHELLE	PHASE	N° Piece
1464	1 / 250°	AVP	4

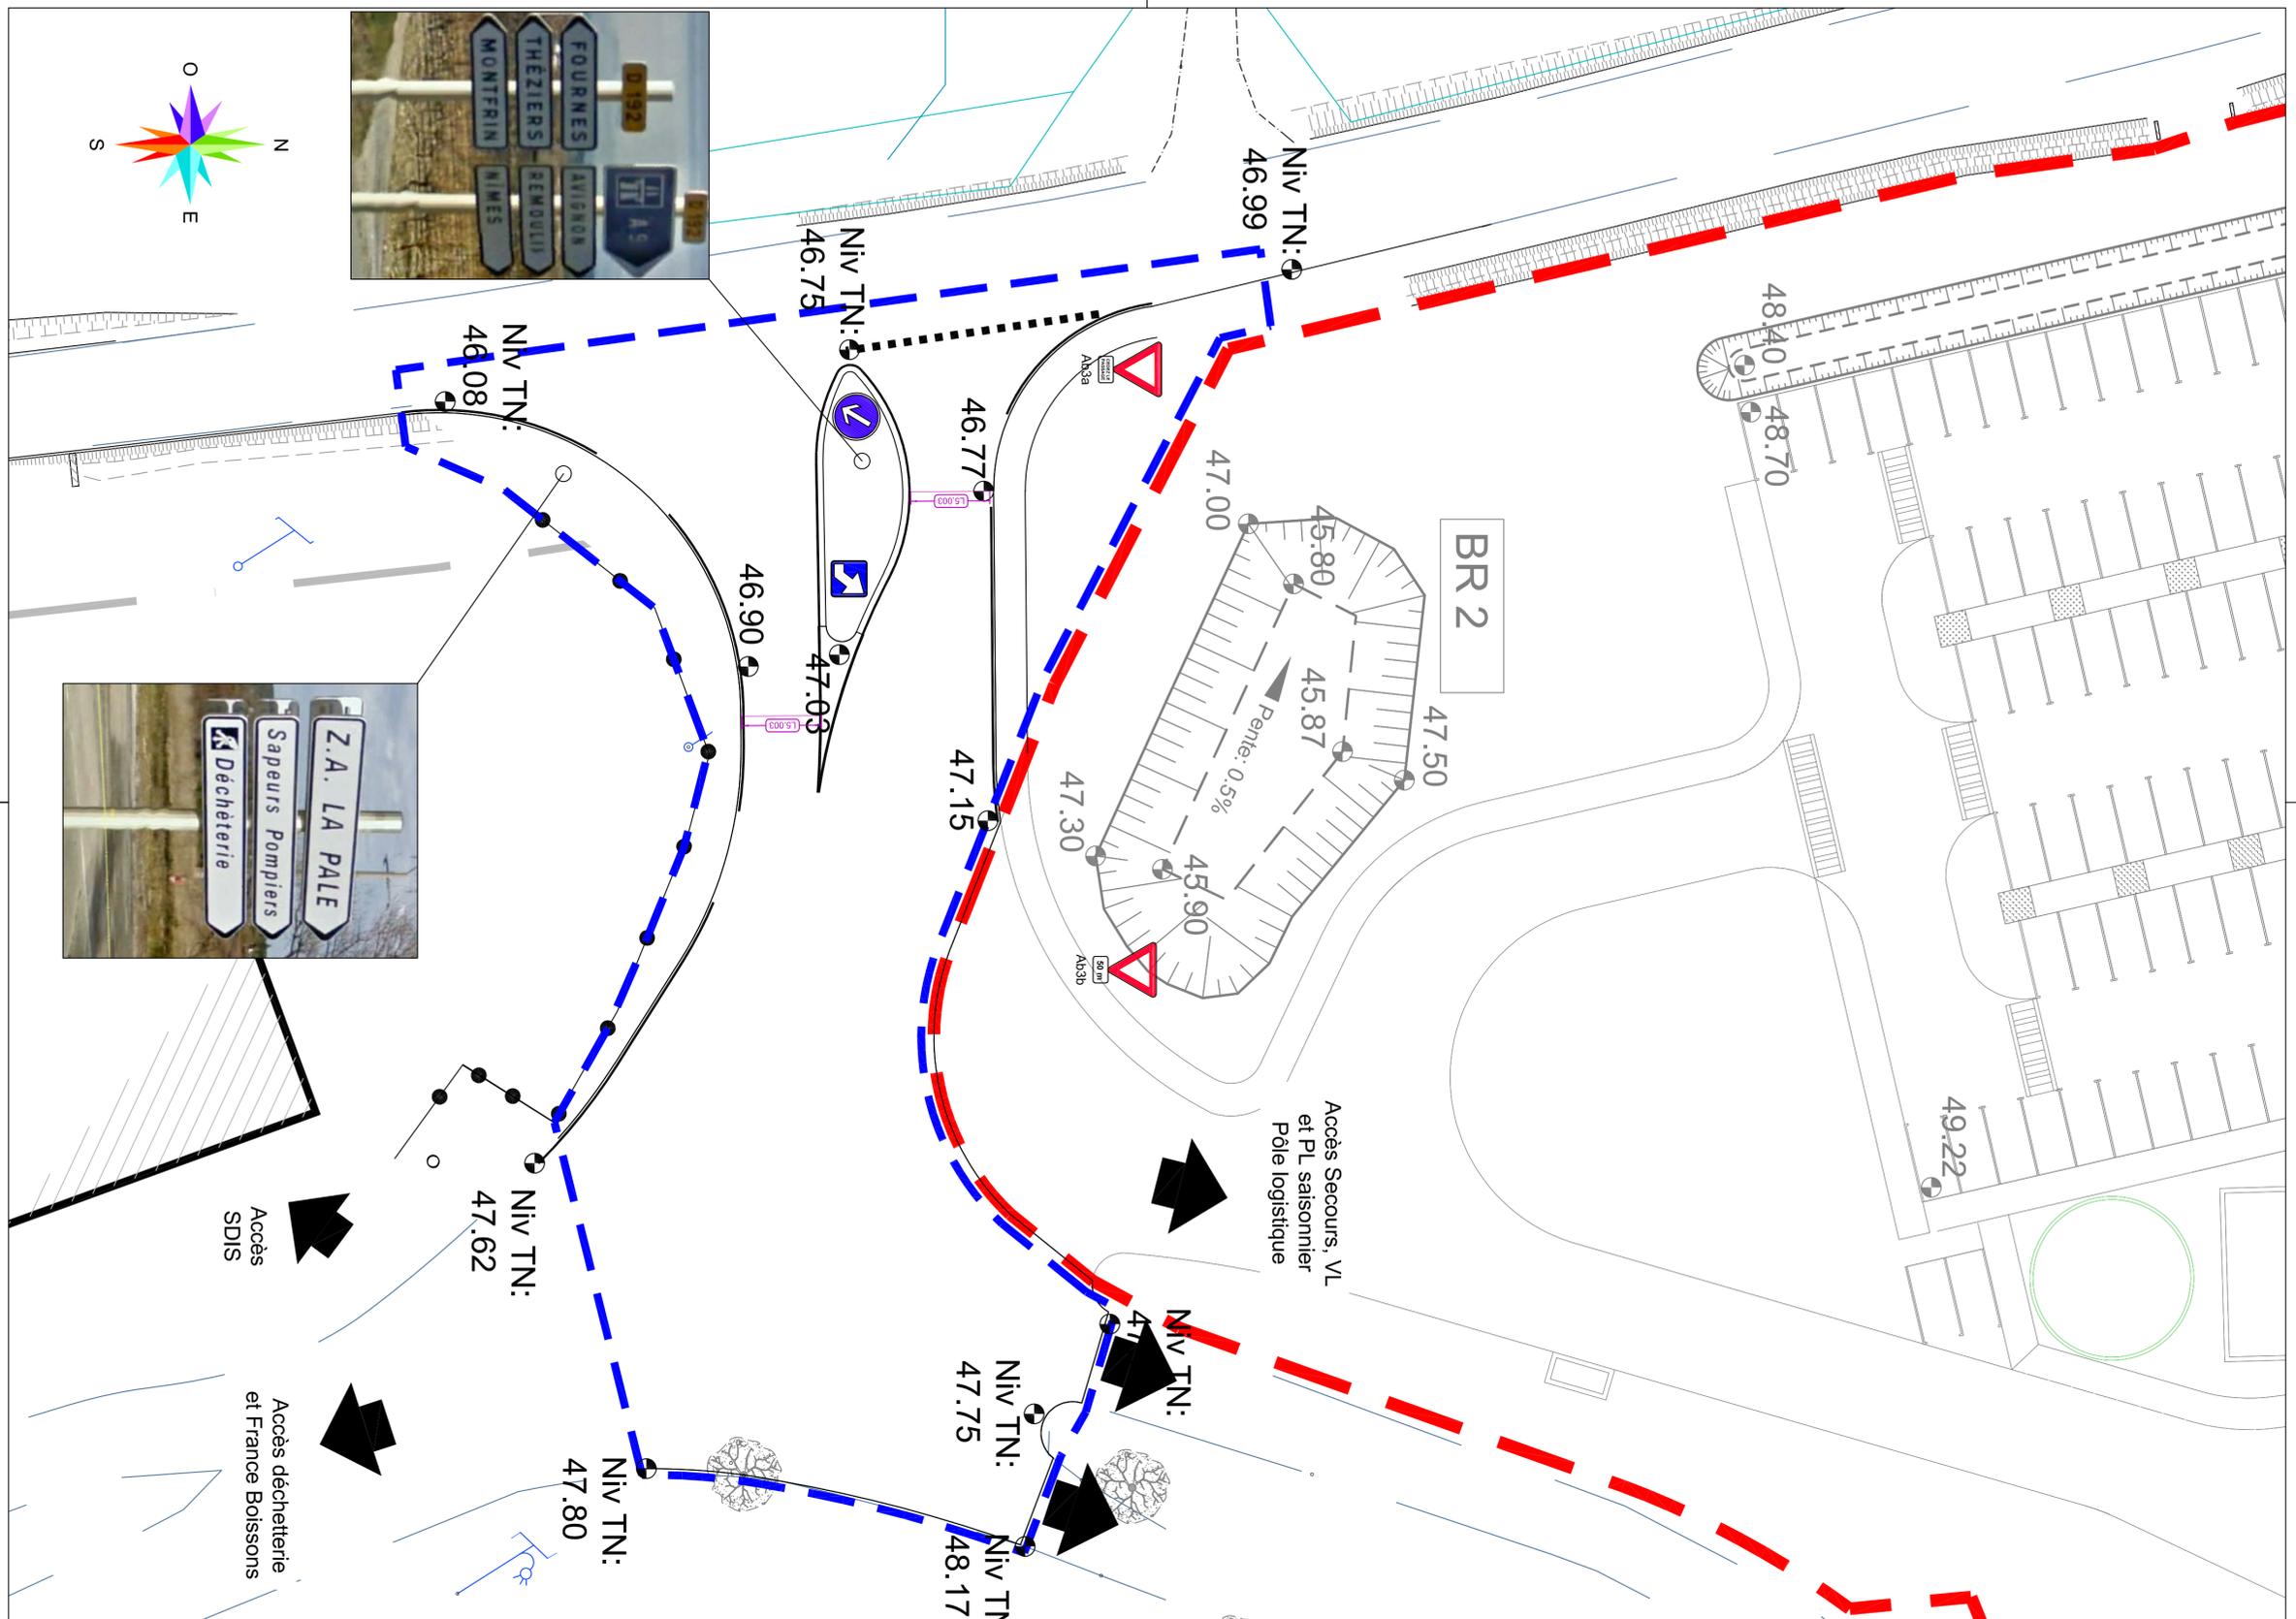

#### Legende

- 46.22 Niveau finis projet
- Bande cédez le passage
- Balise J5
- Panneau B21-A1
- Cédez le passage Ab3a
- Prés signalisation Ab3b