


CLOISONS

- CF 1hr (local rangement) de type ou équivalent Cloison PRÉGYMÉTAL D120/70 dB - EI60 - 44dB - M70-50
- CF 2hr (local tri) de type ou équivalent Cloison PRÉGYMÉTAL D120/70 dB - EI120 - 44dB - M70-50
- CF 1hr // H=2.75 de type ou équivalent Cloison PRÉGYMÉTAL D98/62 S SOLIDROC AIR® - E180 - M62-35 - Isolant
- CF 1/2hr // H > 3.00 TYPE CLOISONS Cloison PRÉGYMÉTAL D95/70 - E130 - 39dB - M70-35 - Isolant
- CF 1/2hr / H < 3.00 TYPE CLOISONS Cloison PRÉGYMÉTAL D72/48 SOLIDROC AIR® - E130 - 35dB - M48-50
- CF 1/2hr / H < 3.00 TYPE CLOISONS Cloison PRÉGYMÉTAL D72/48 SOLIDROC AIR® - E130 - 35dB - M48-50

FAUX PLAFONDS

- ECRAN SUSPENDU**
- type ou équivalent : Plafond PRÉGYMÉTAL sur fourrures / 160m²
- ECRAN DE PROTECTION SUSPENDUS COUPE FEU**
- 1/2 hr** type ou équivalent : Plafond PRÉGYMÉTAL sur fourrures - REI30
- 1 hrs** type ou équivalent Plafond PRÉGYMÉTAL sur fourrures - REI60
- 2 hrs** type ou équivalent Plafond PRÉGYMÉTAL sur fourrures - REI120

- ISOLATION**
- ISOLE 24 cm laine de roche 42M²
- ISOLE 12 cm 53M²

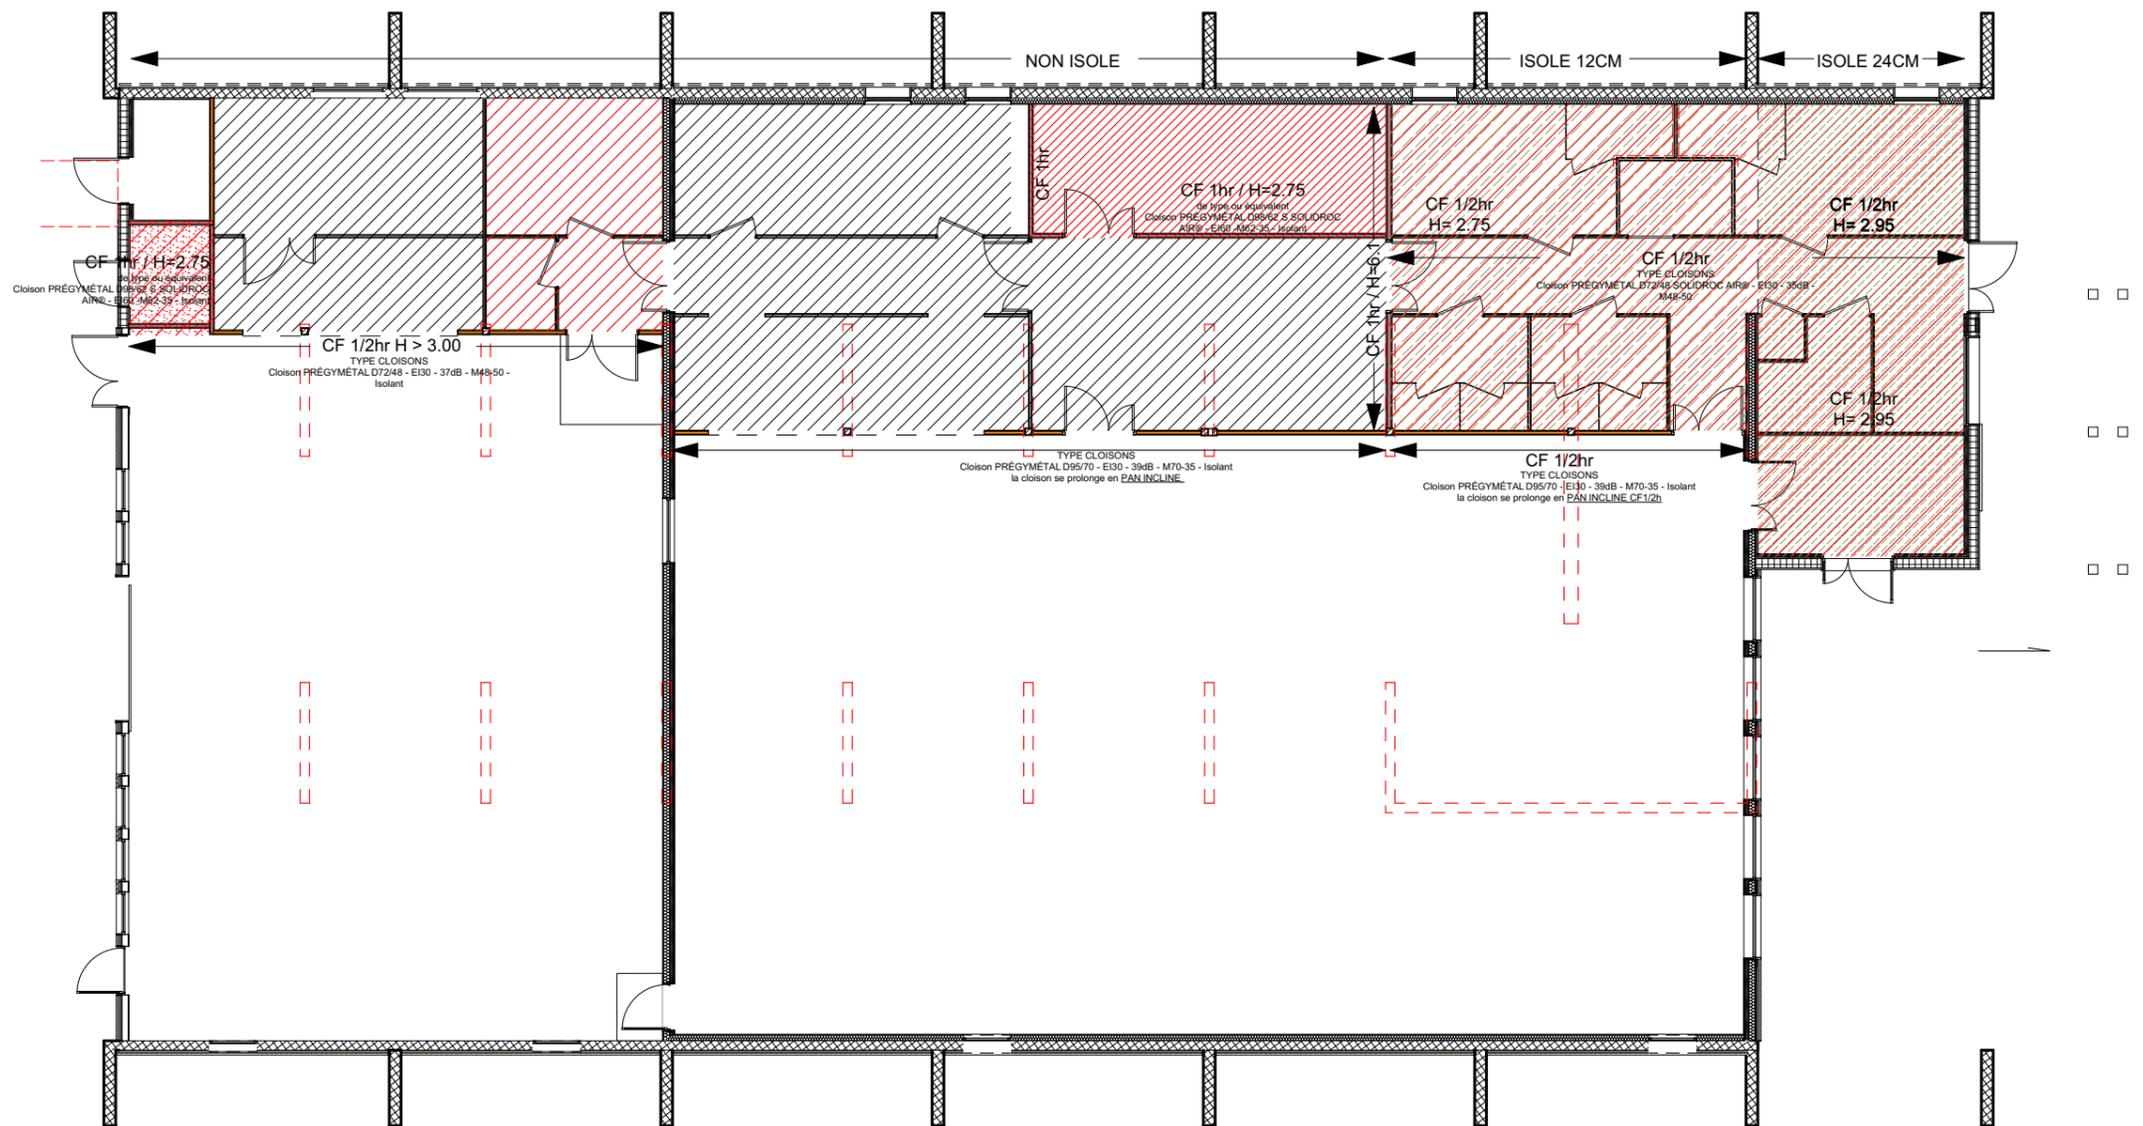

RENOVATION ET AMENAGEMENT DE LA SALLE OMNISPORTS EN
SALLE POLYVALENTE MULTIACTIVITES

Maître d'ouvrage: COMMUNE DE SAINT-SAUVEUR-CAMPRIEU
ST SAUVEUR CAMPRIEU 30750

CLOISONNEMENT & FAUX-PLAFOND

Date :
11/06/2025

Echelle :
1/150