
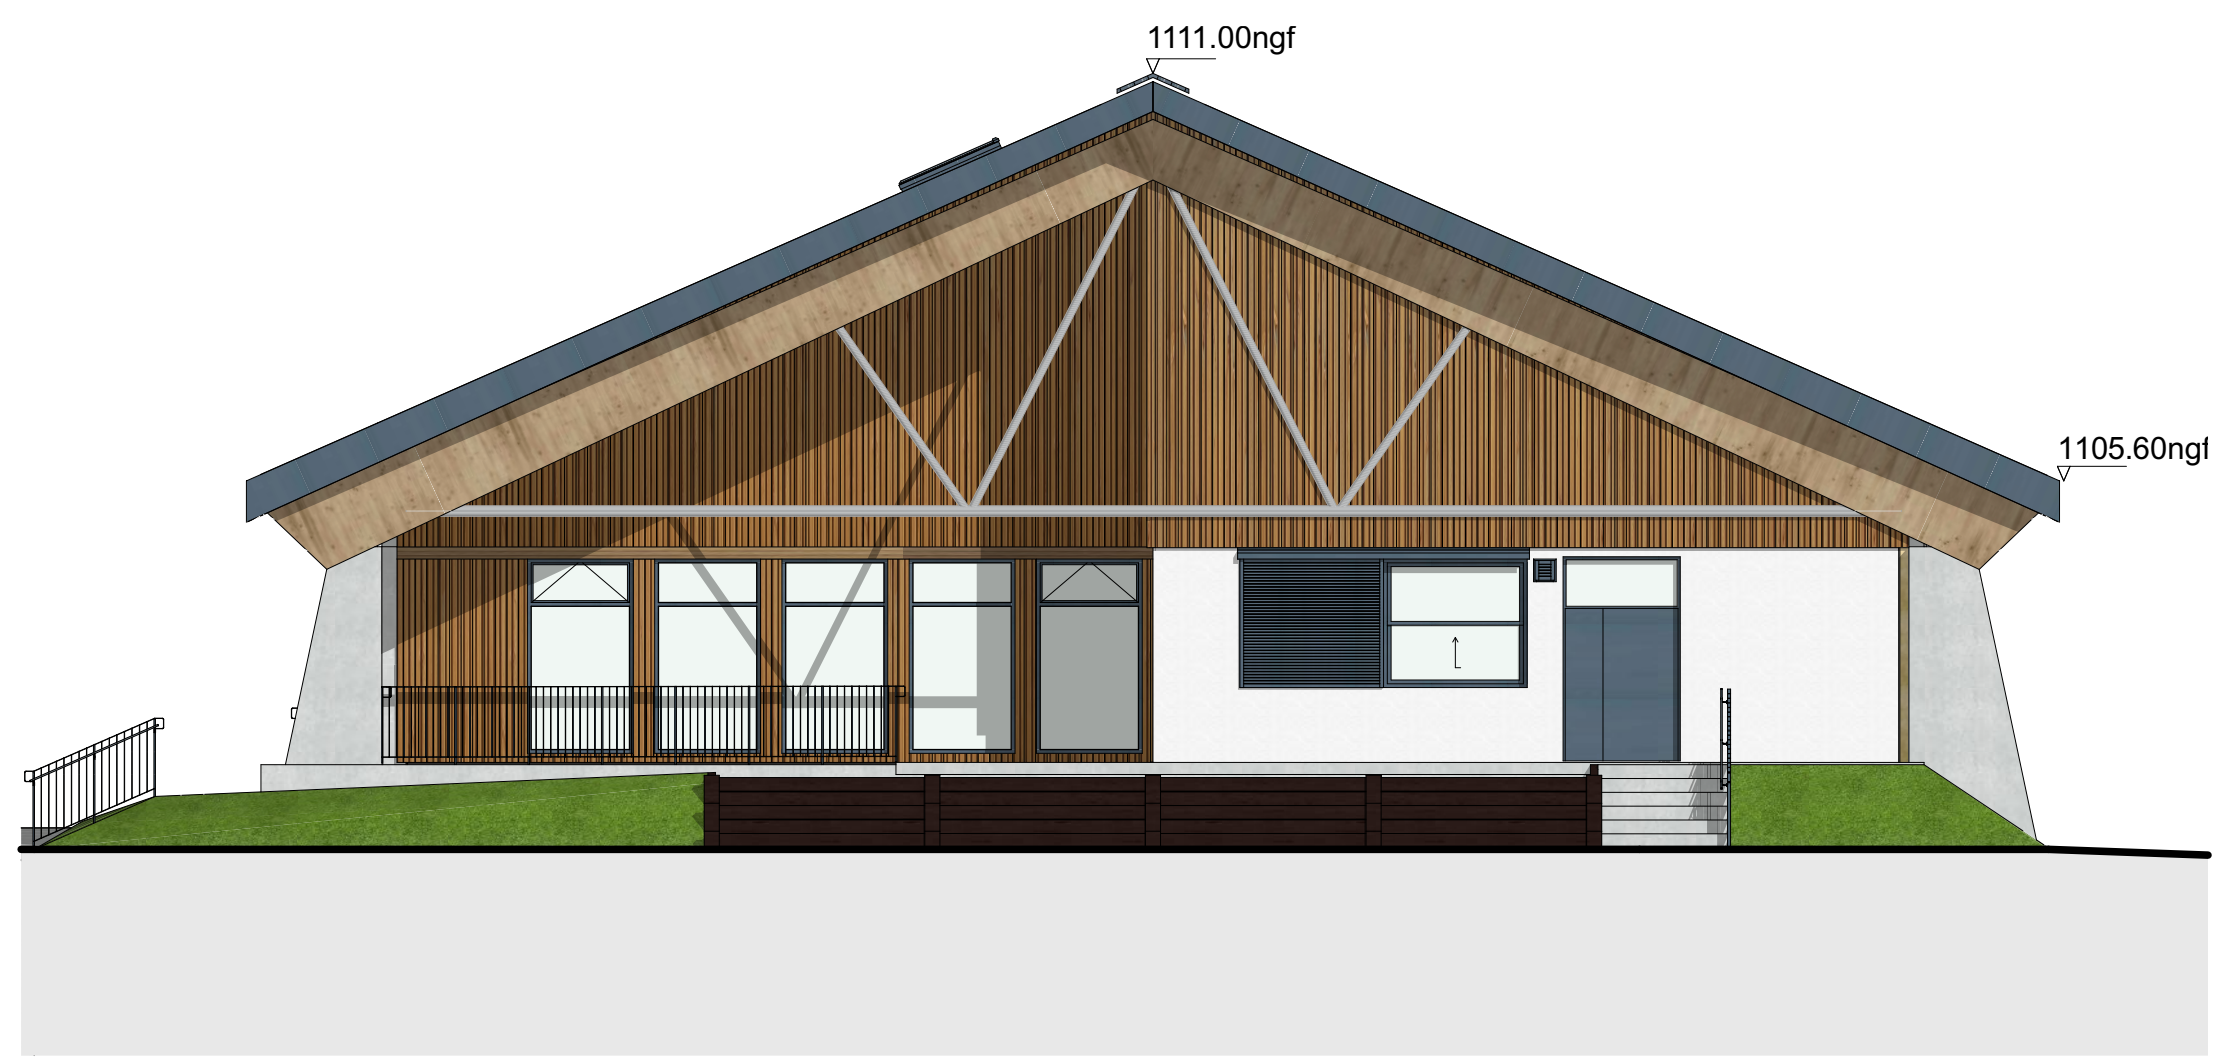


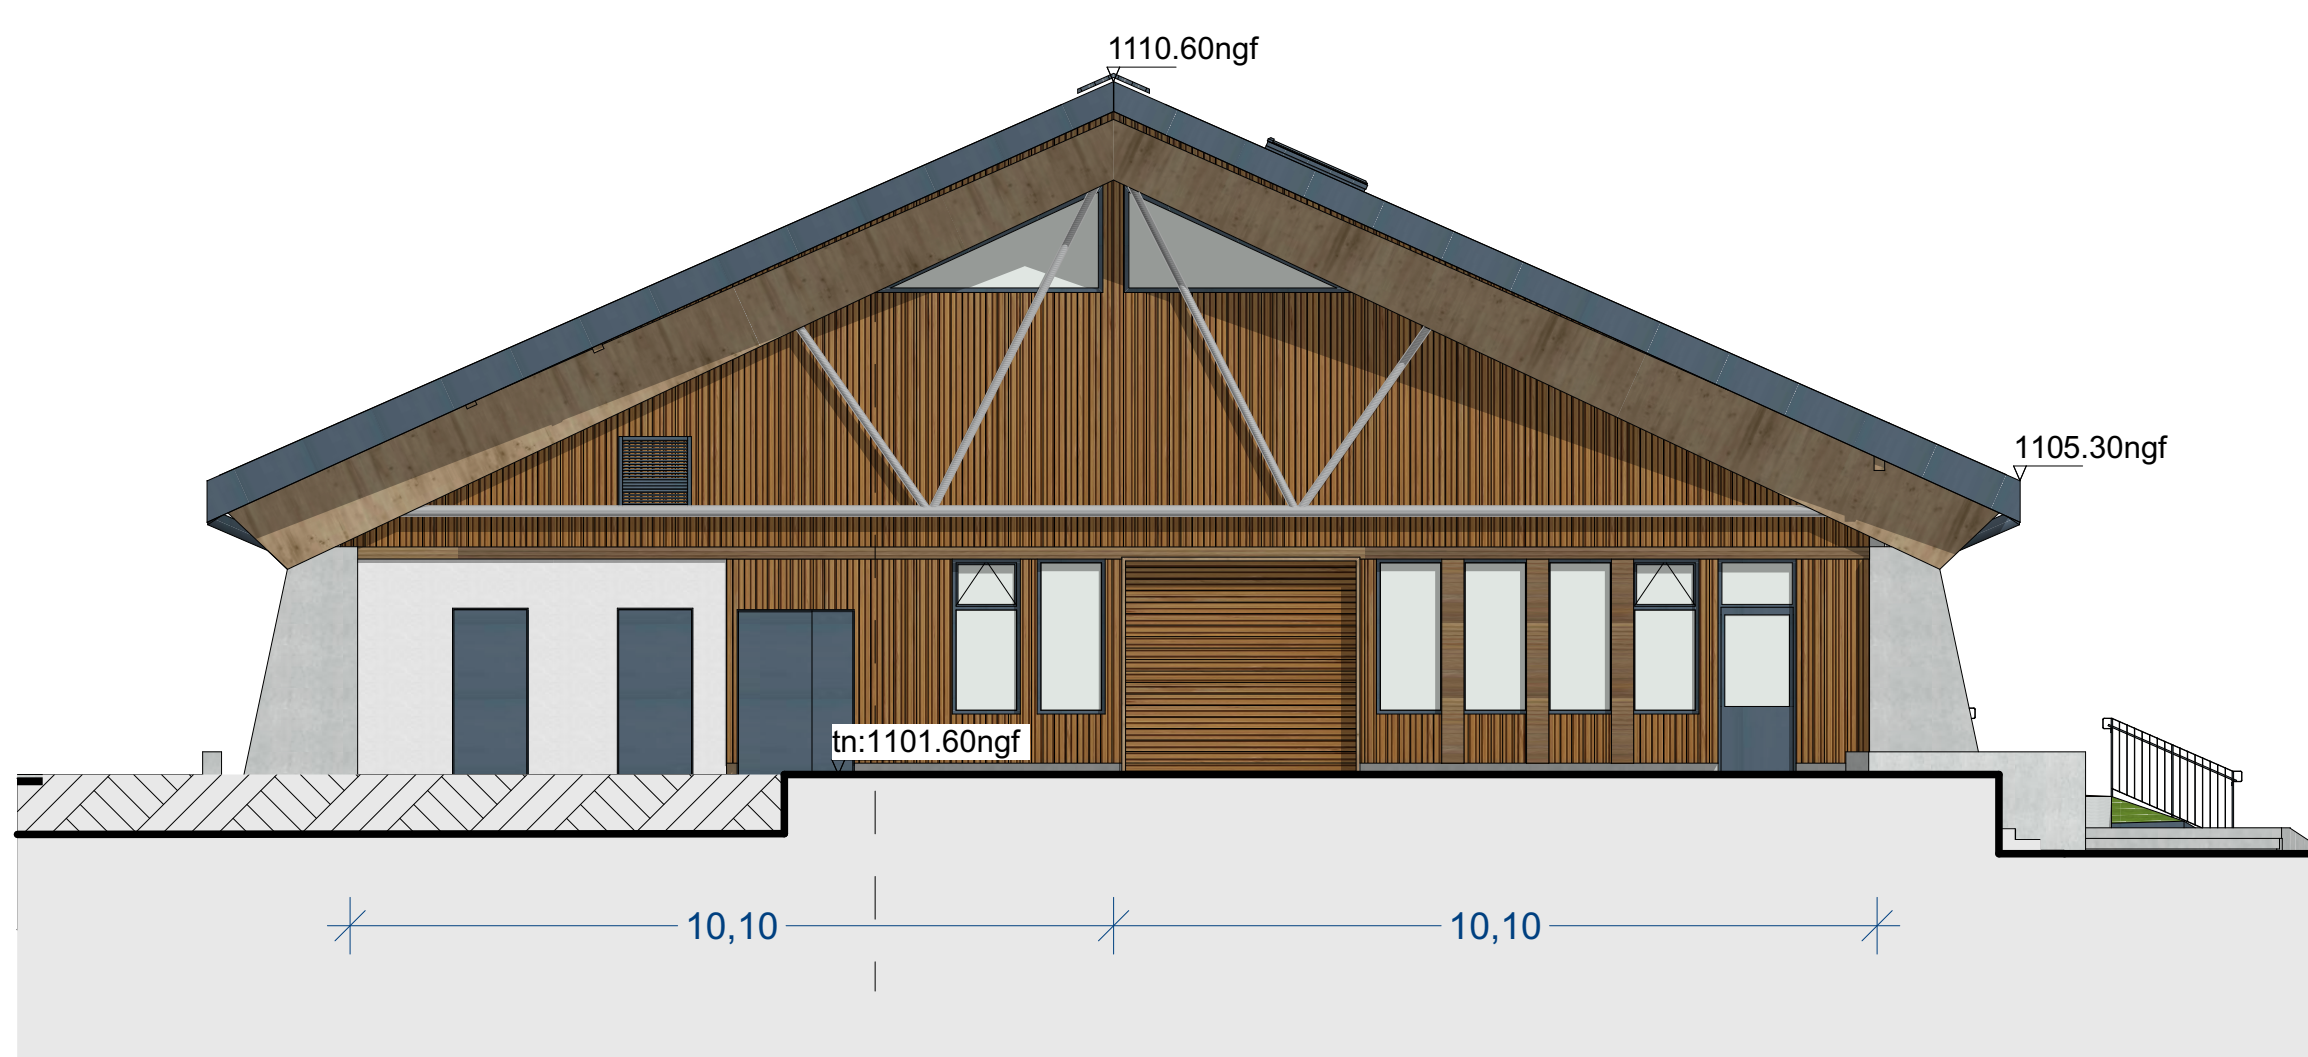

RENOVATION ET AMENAGEMENT DE LA SALLE OMNISPORTS EN SALLE POLYVALENTE MULTIACTIVITES		Phase de projet : PRO
<u>Maitre d'ouvrage :</u> COMMUNE DE SAINT-SAUVEUR-CAMPRIEU ST SAUVEUR CAMPRIEU 30750 <u>Maitre d'Oeuvre:</u> TaLH Architecture 989, Route d'Uzès, 30100 Alès Mail: contact.bcarchi@gmail.com Tel: 09.80.62.90.11		
		Géometre: - Bet Structure: ALTEA BOIS 2214 Bd de la Lionde 34880 MONTFERRIER SUR LEZE 04 67 59 57 69 Bet Fluides: CETEX 285, rue Gilles Roberval 30915 NIMES 07.50.59.11.00 Thermicien: CETEX 285, rue Gilles Roberval 07.50.59.11.00 Economiste: EIBAT 32, rue Malet Stevens 30900 NIMES 04.66.29.21.45 Acousticien : SIGMA 12 Av. Jean Monnet, 12000 RODEZ 05 65 62 78 92
Date:	Indice:	Modifications:
N° de plan:	Nom du plan:	
PRO.8	FACADES	
		Bureau de contrôle: QUALICONSULT 494 Rue Maurice Schumann, 30000 NIMES 04.66.84.06.80 Coordonnateur SPS: ALPES CONTROL 125 Rue de l'Hostellerie 30900 NIMES 06.66.38.95.60 N° de projet : 2412 Collaborateur(trice): D.N / A.F / S.B / J.B
		Date : 11/06/2025 Echelle(s) : 1:100 Altitude (ref. mer) : 1112mgnf