


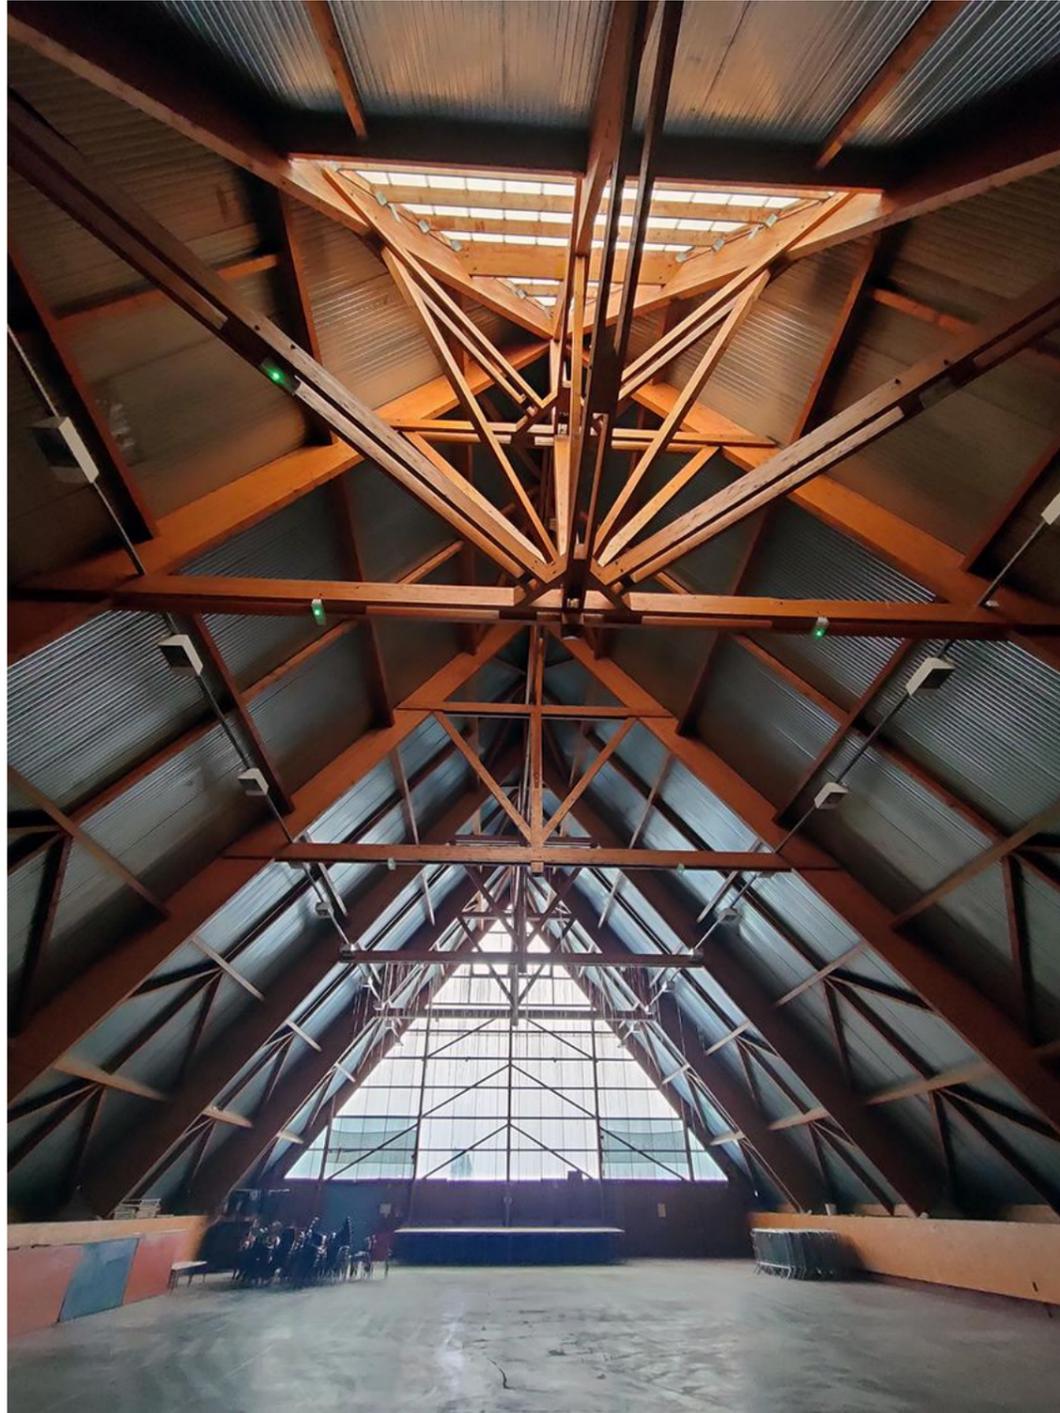

REL	RE-CONSTRUCTION D'UNE SALLE MULTI ACTIVITÉS		Date : 21/10/2024
<u>N° de plan:</u> 01.1.1	Maître d'ouvrage: Mairie de Camprieu		Altitude (ref. mer) : ±0,00 = +1 101,50
	DOSSIER DIAGNOSTIQUE		Echelle(s) : 1:2



En résumé :


Construite début des années 1990 la salle de St Sauveur Camprieu ne laisse pas indifférent. Son profil de toiture, avec un faitage à plus de 15 mètres de haut, tranche dans le paysage de moyennes montagnes cévennoles.

D'un point de vue structurel :


Le jeu d'assemblage des pofils bois en lamellés collés dessine une charpente élancée, celle-ci repose sur des massifs béton en forme d'épine. Le béton des épines présente des altérations importantes. Coté fluides, les installations sont toutes reprendre.




REL	RE-CONSTRUCTION D'UNE SALLE MULTIACTIVÉS	 TALH ARCHITECTURE	Date : 21/10/2024
N° de plan: 01.1.2	Maître d'ouvrage: Mairie de Camprieu		Altitude (ref. mer) : ±0,00 = +1 101,50
	Elements remarquables		Echelle(s) : 1:2

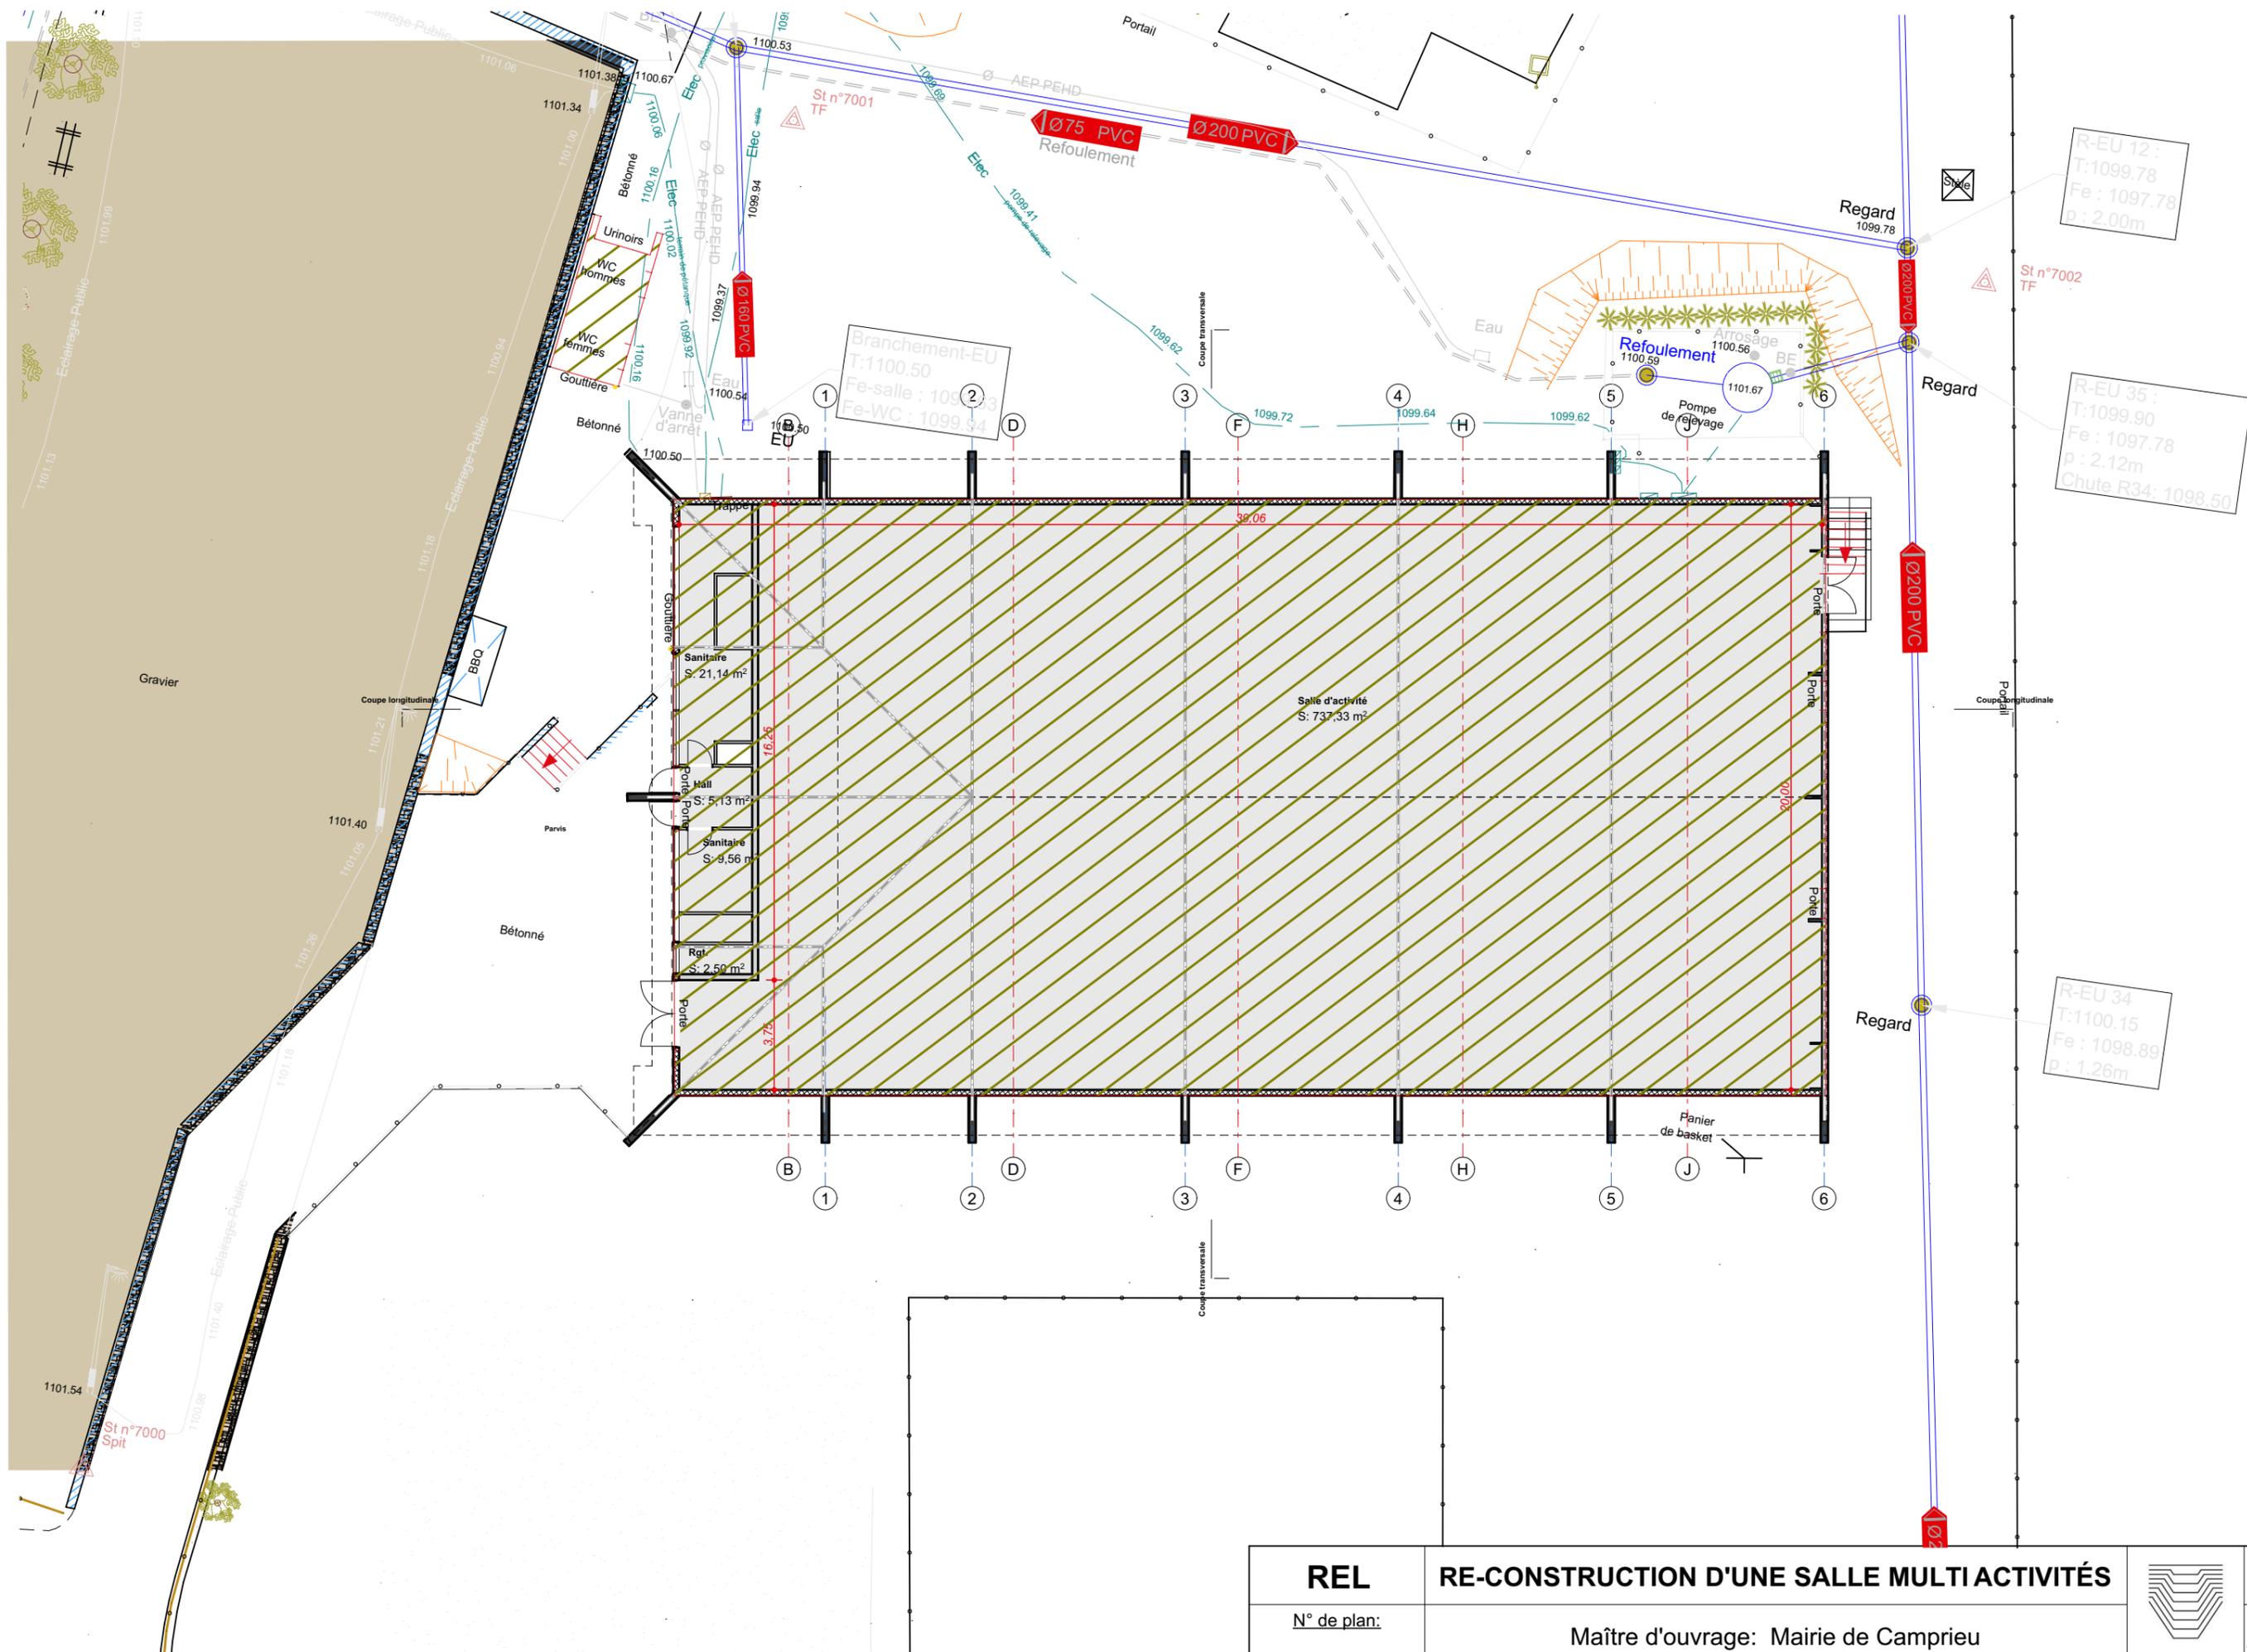


REL	RE-CONSTRUCTION D'UNE SALLE MULTIACTIVÉS		Date : 21/10/2024
N° de plan: 01.1.3	Maître d'ouvrage: Mairie de Camprieu		Altitude (ref. mer): ±0,00 = +1 101,50
	Plan réseaux existants		Echelle(s): 1:200

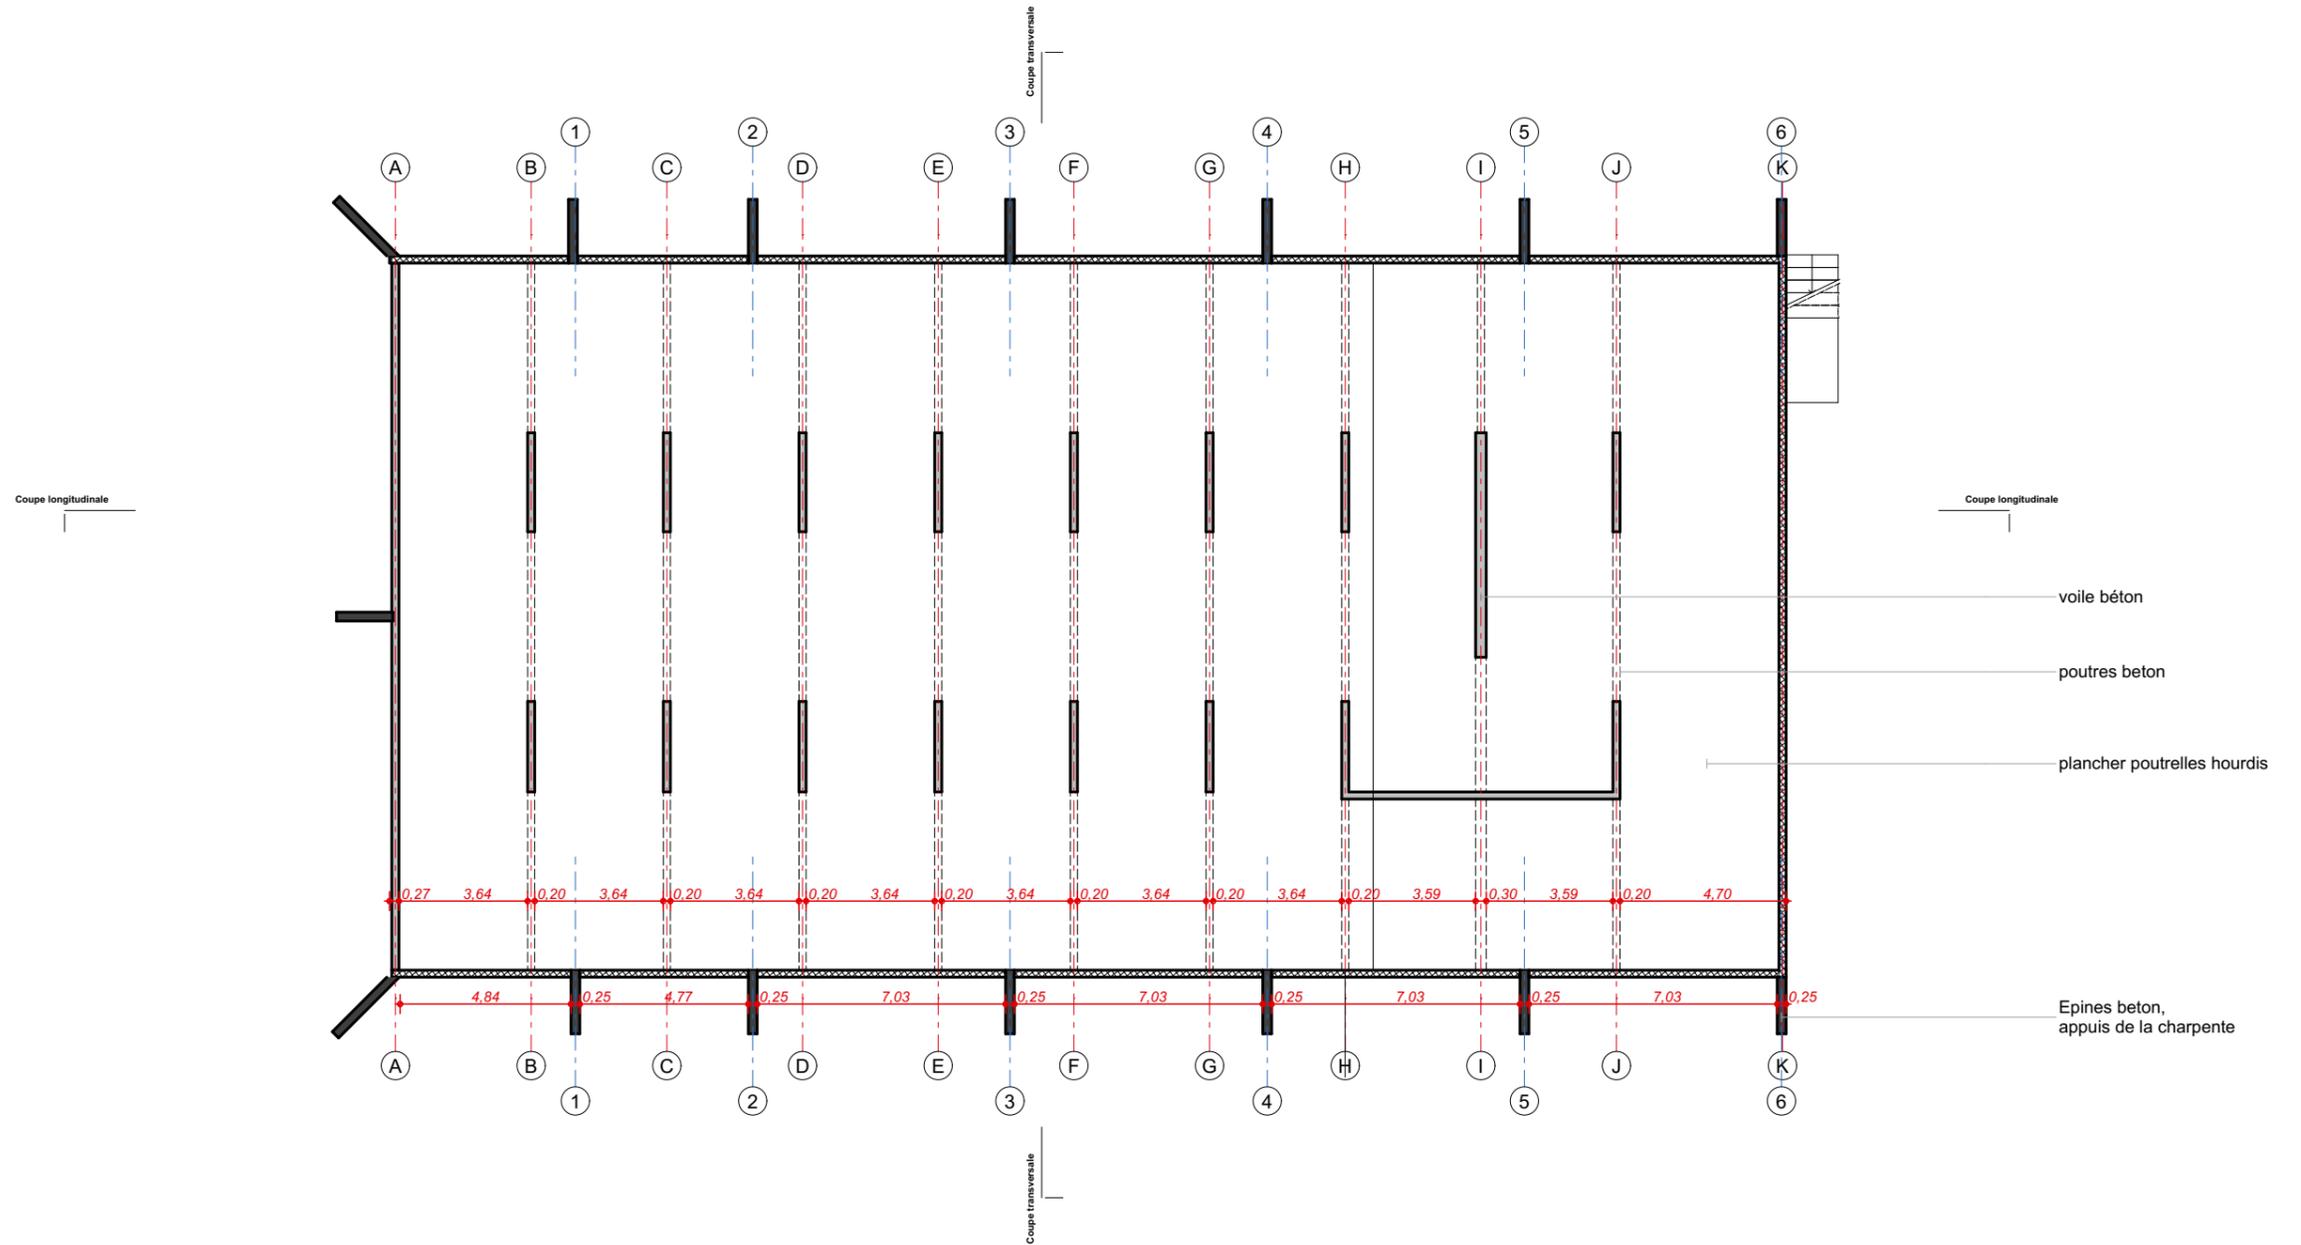


REL	RE-CONSTRUCTION D'UNE SALLE MULTIACTIVÉS		Date : 21/10/2024
N° de plan: 01.1.4	Maître d'ouvrage: Mairie de Camprieu		Altitude (ref. mer): ±0,00 = +1 101,50
	Plan Niveau Fondation		Echelle(s): 1:200

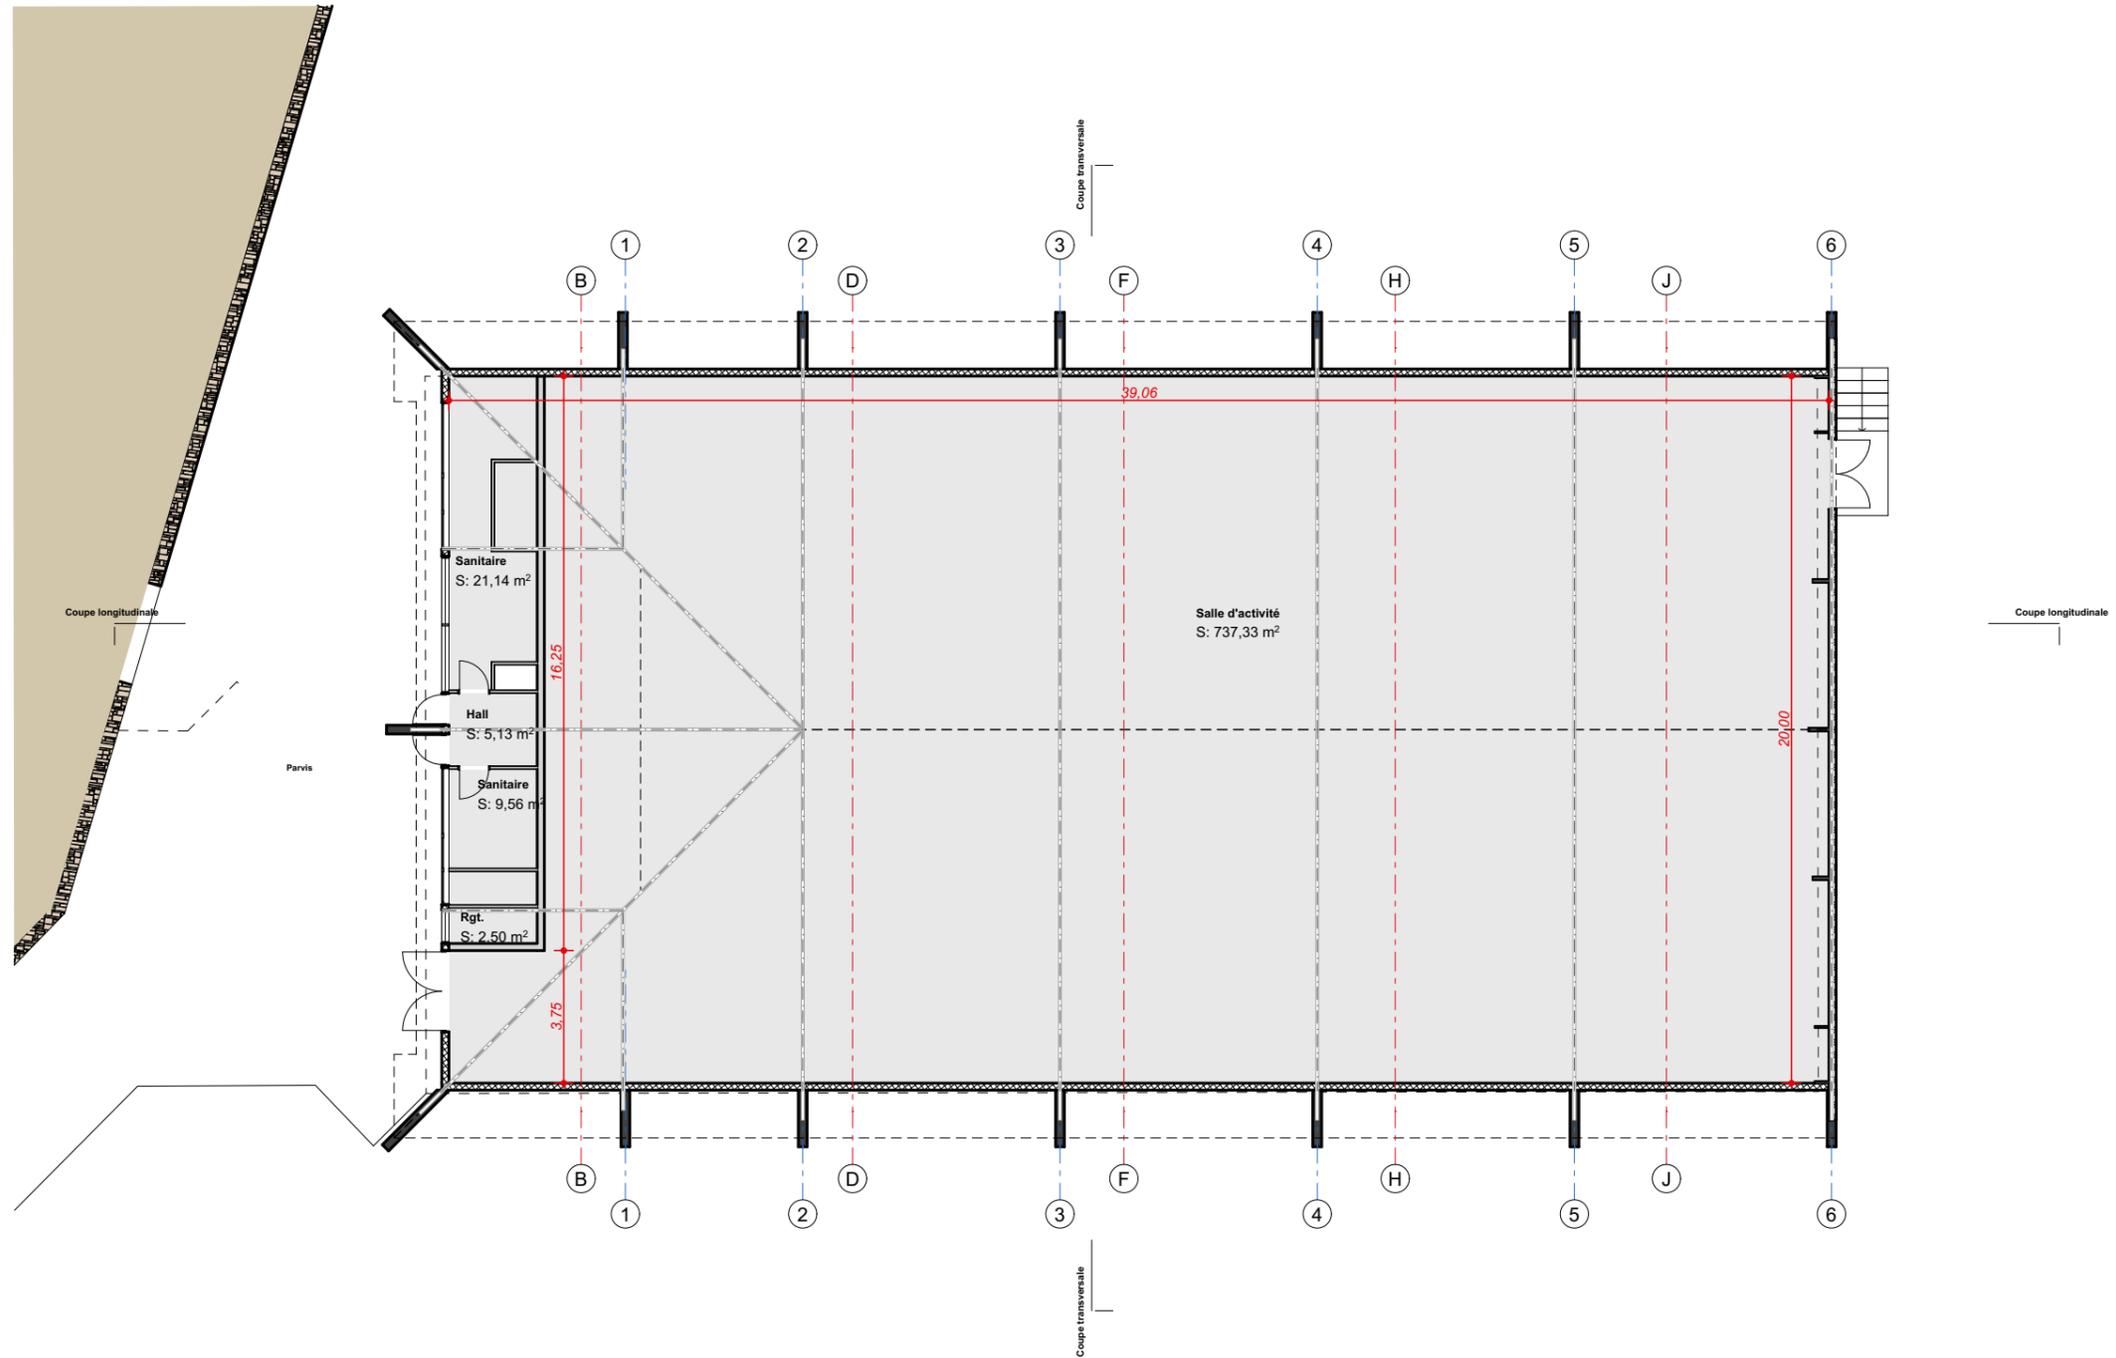


REL	RE-CONSTRUCTION D'UNE SALLE MULTI ACTIVITÉS		Date : 21/10/2024
N° de plan: 01.1.5	Maître d'ouvrage: Mairie de Camprieu Plan Niveau Niveau 0.00		Altitude (ref. mer) : ±0,00 = +1 101,50 Echelle(s) : 1:200

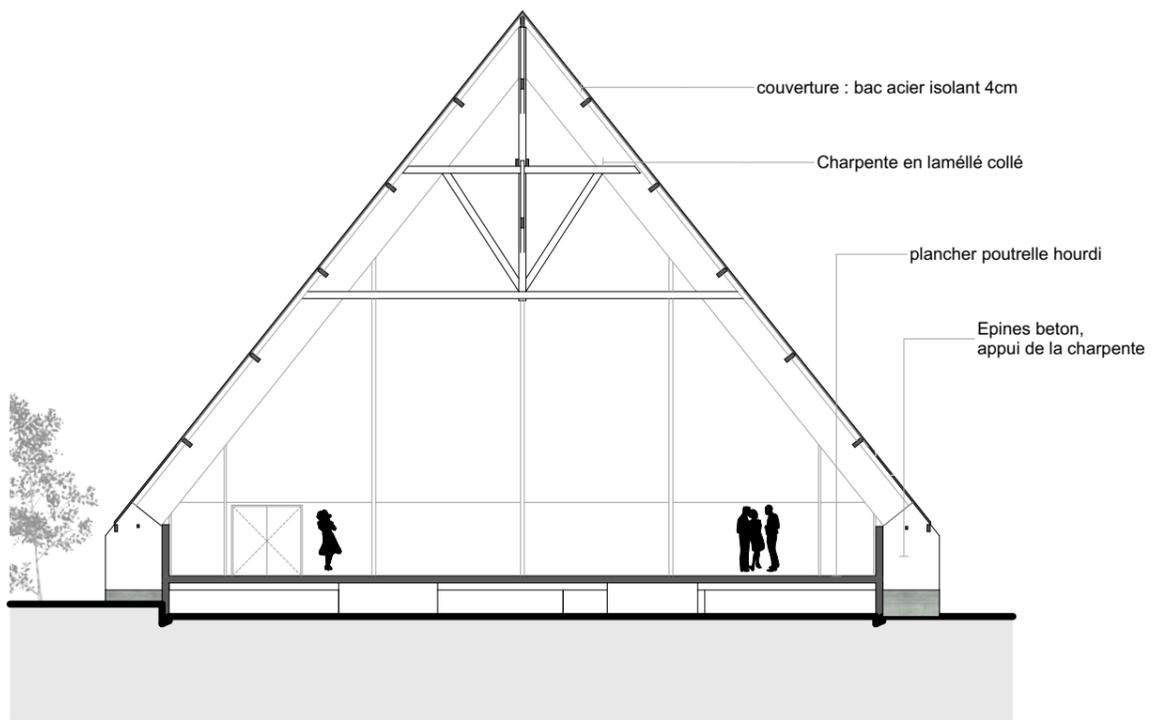


COUPE TRANSVERSALE Ech 1/200°

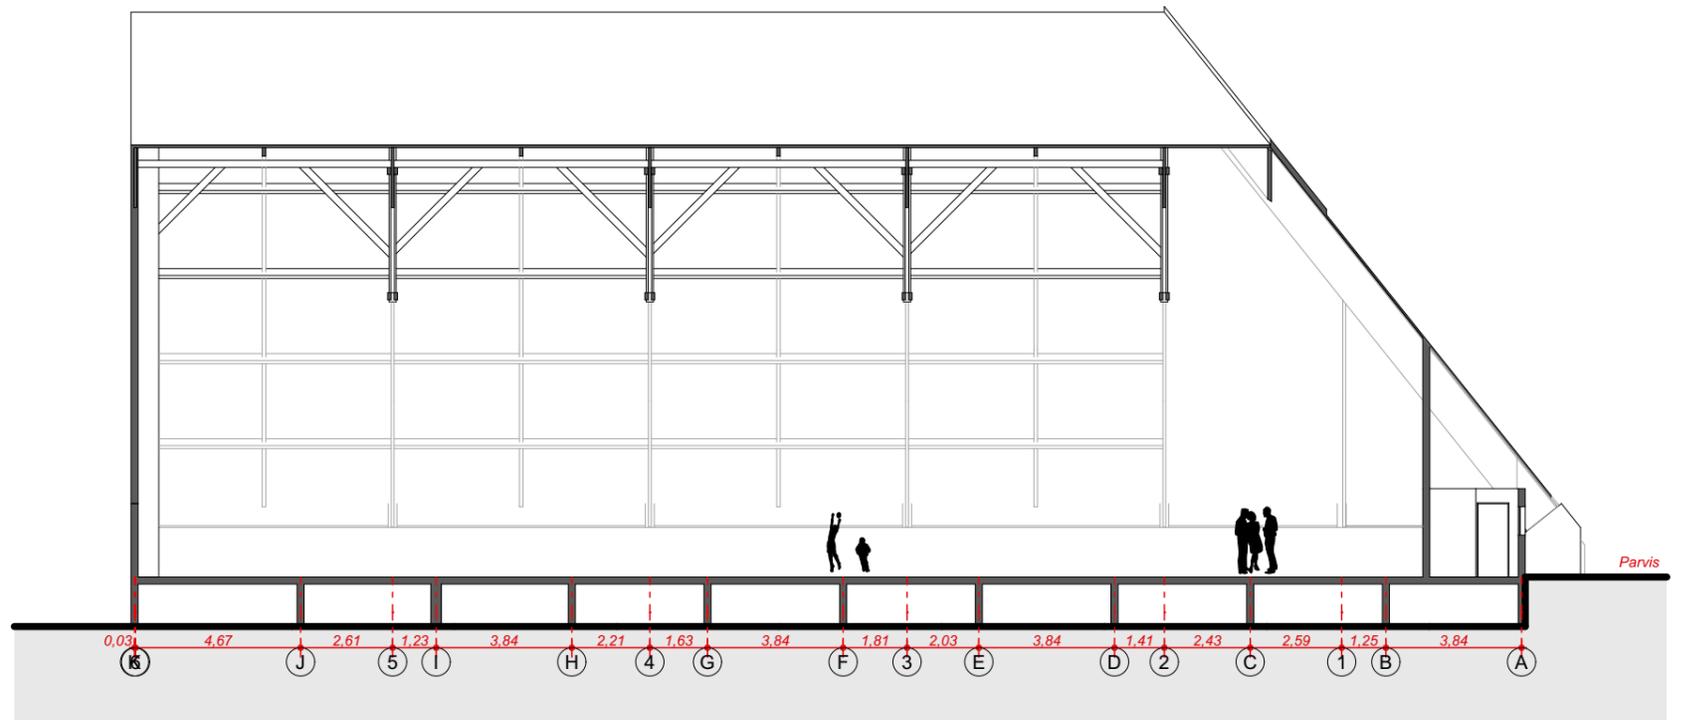


COUPE LONGITUDINALE Ech 1/200°

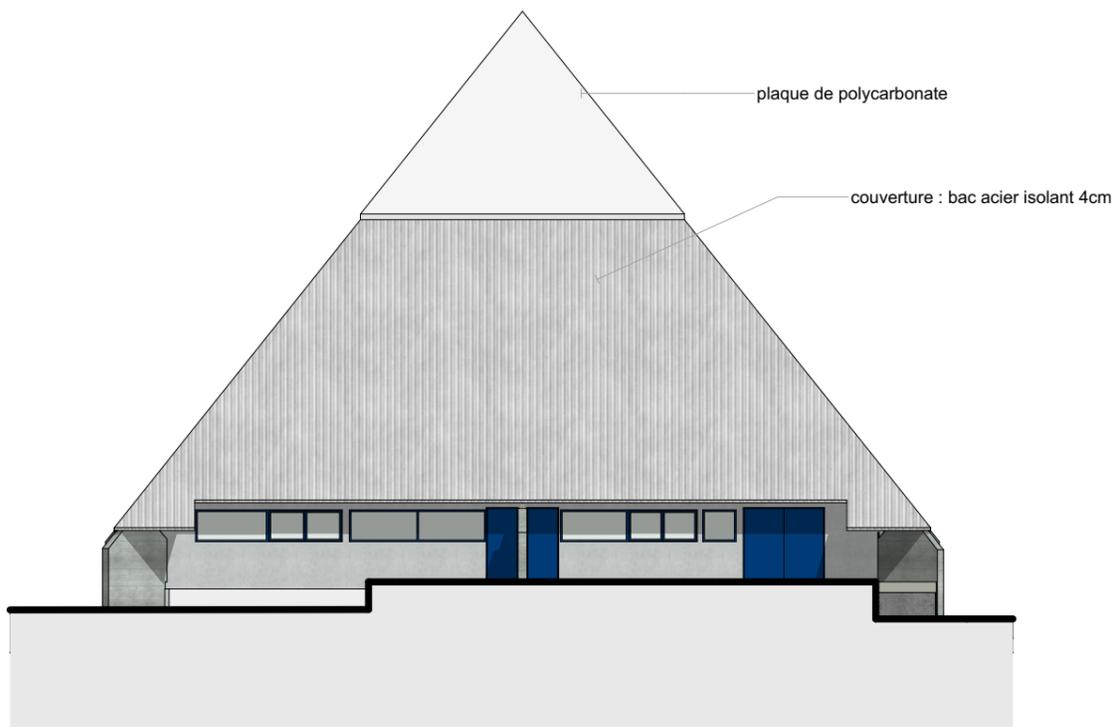


FACADE OUEST Ech 1/200°

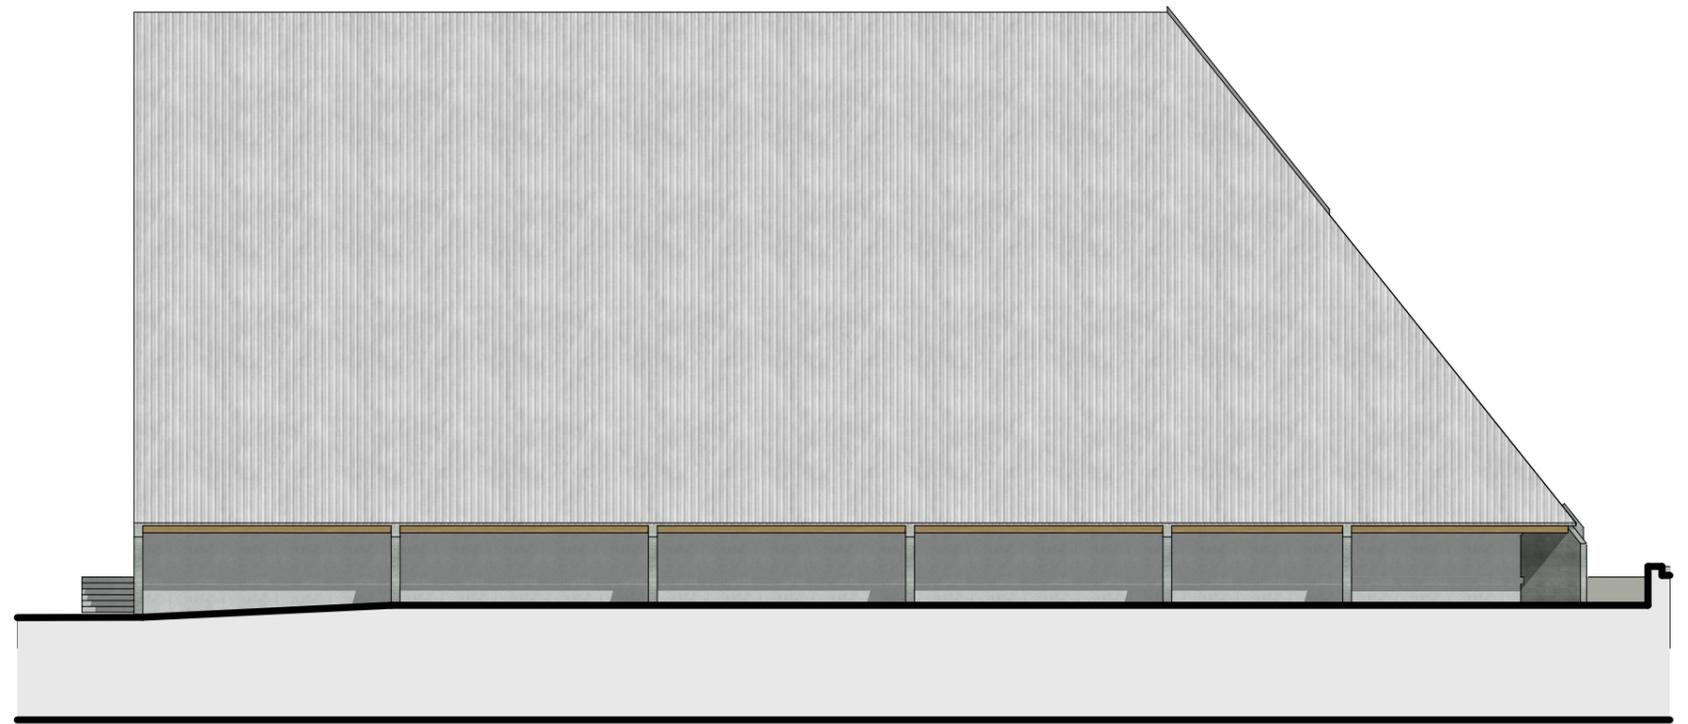

FACADE NORD Ech 1/200°

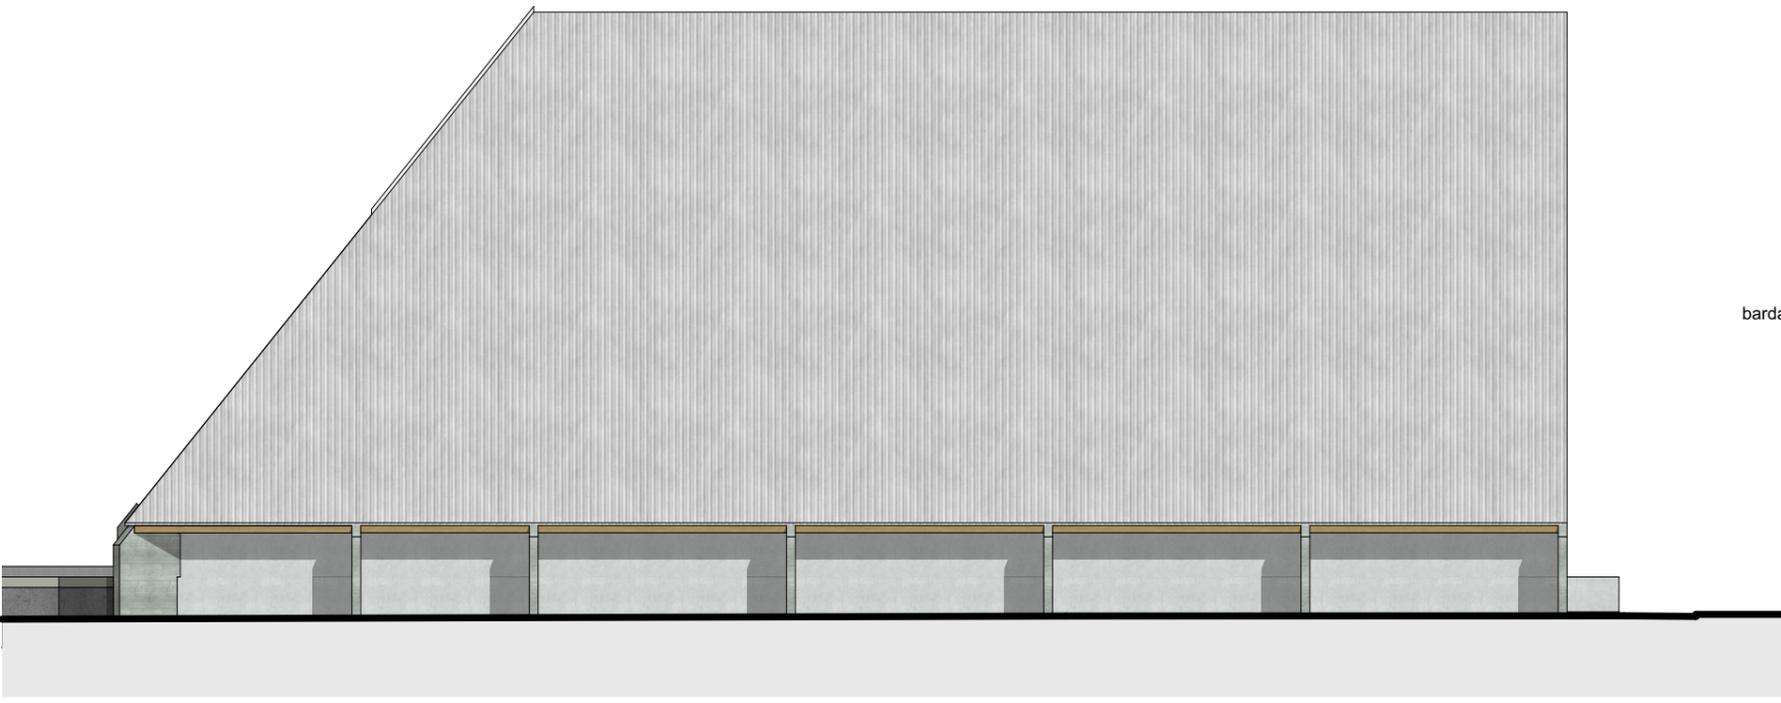

FACADE SUD Ech 1/200°

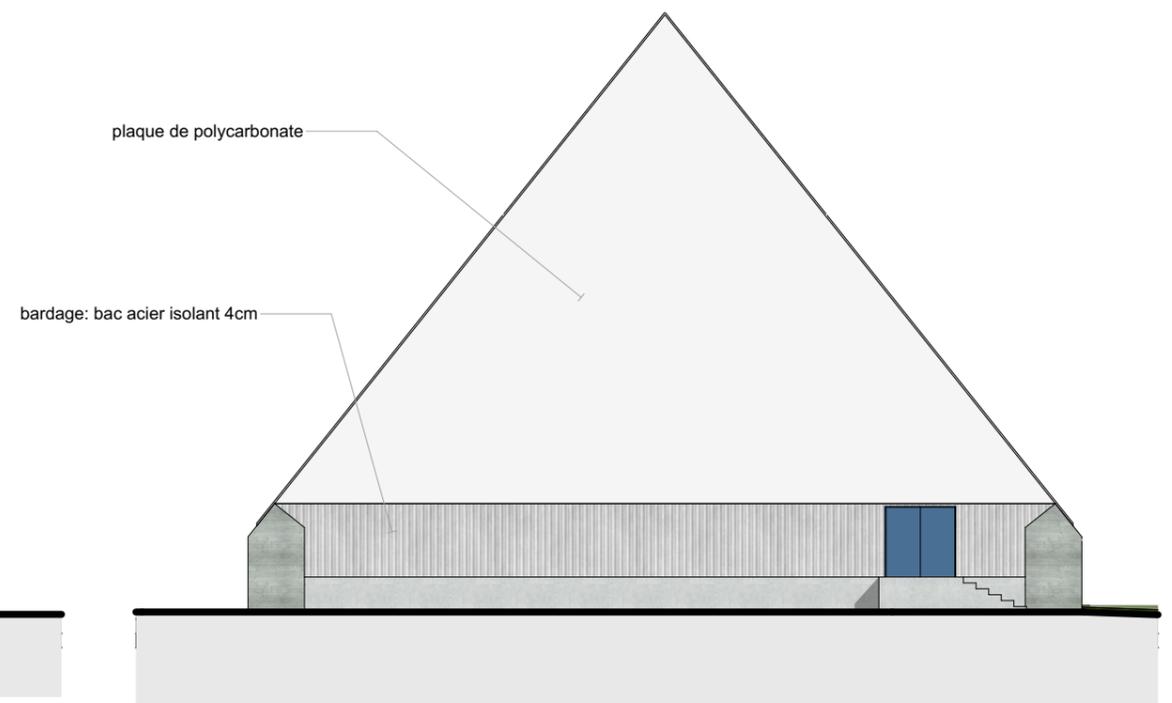

FACADE EST Ech 1/200°