



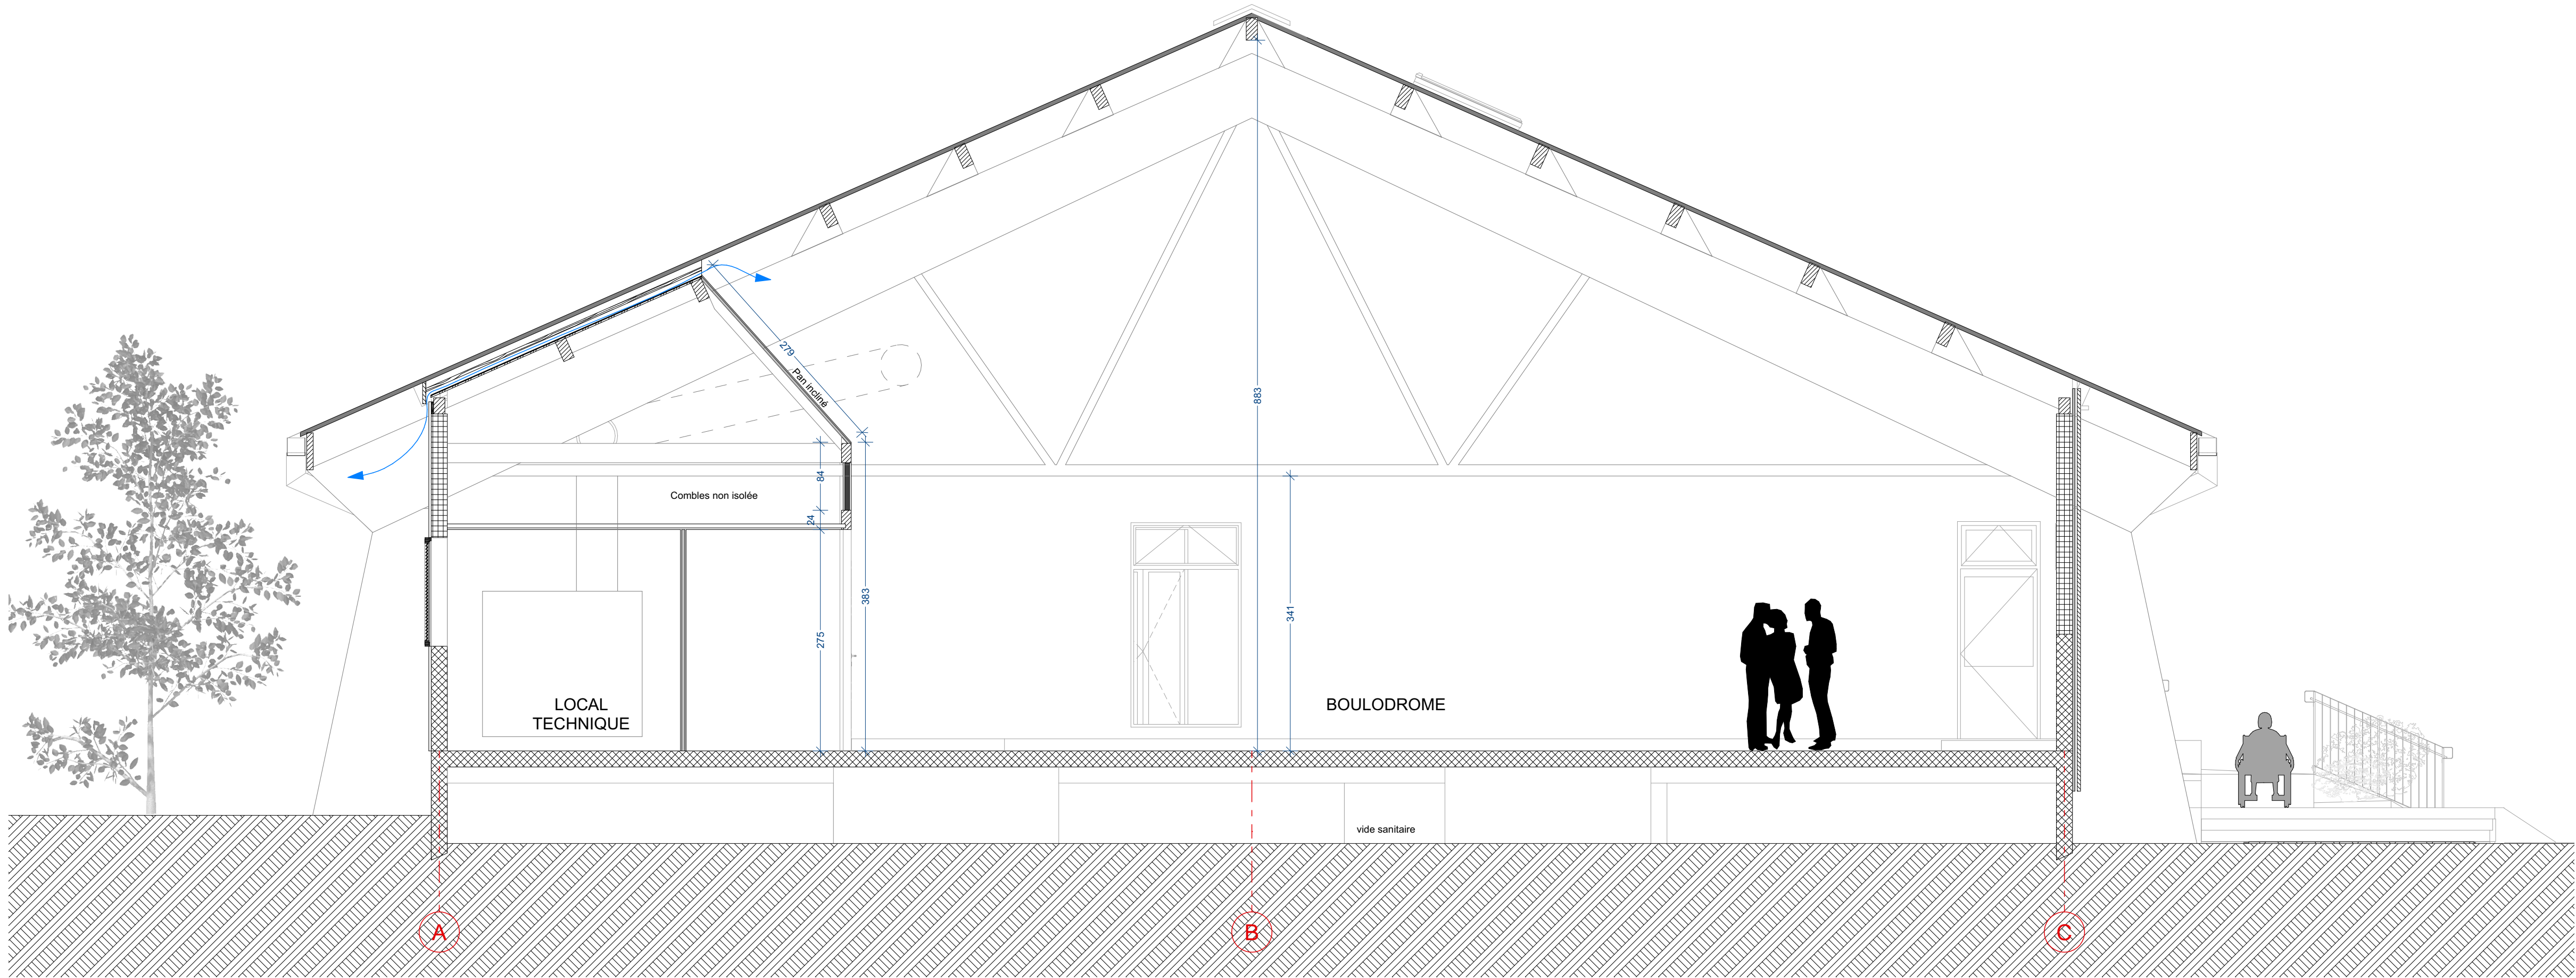

COUPE T2

T2


1:50

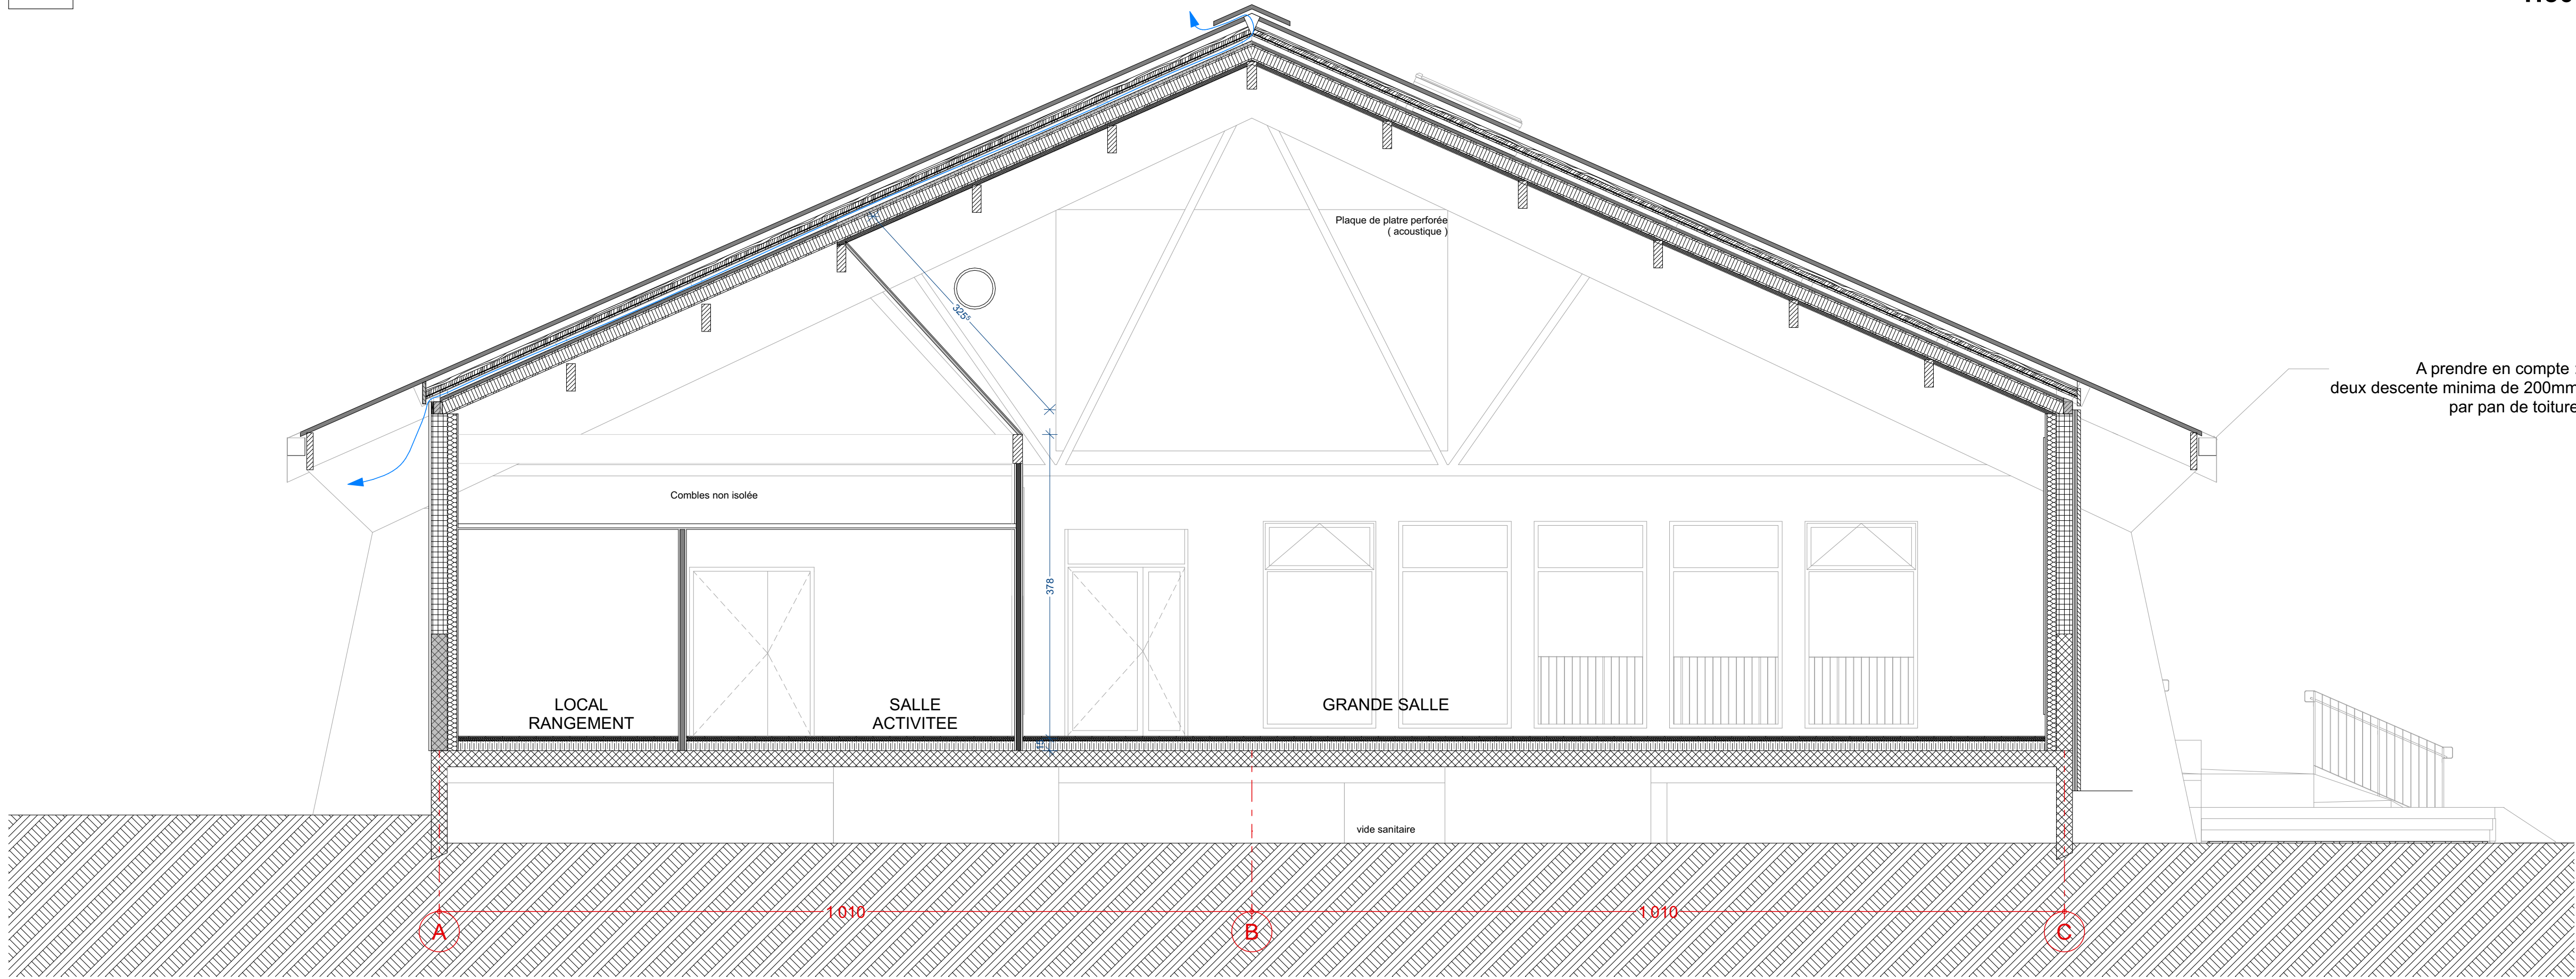

COUPE T8

Coupe T8

1:50

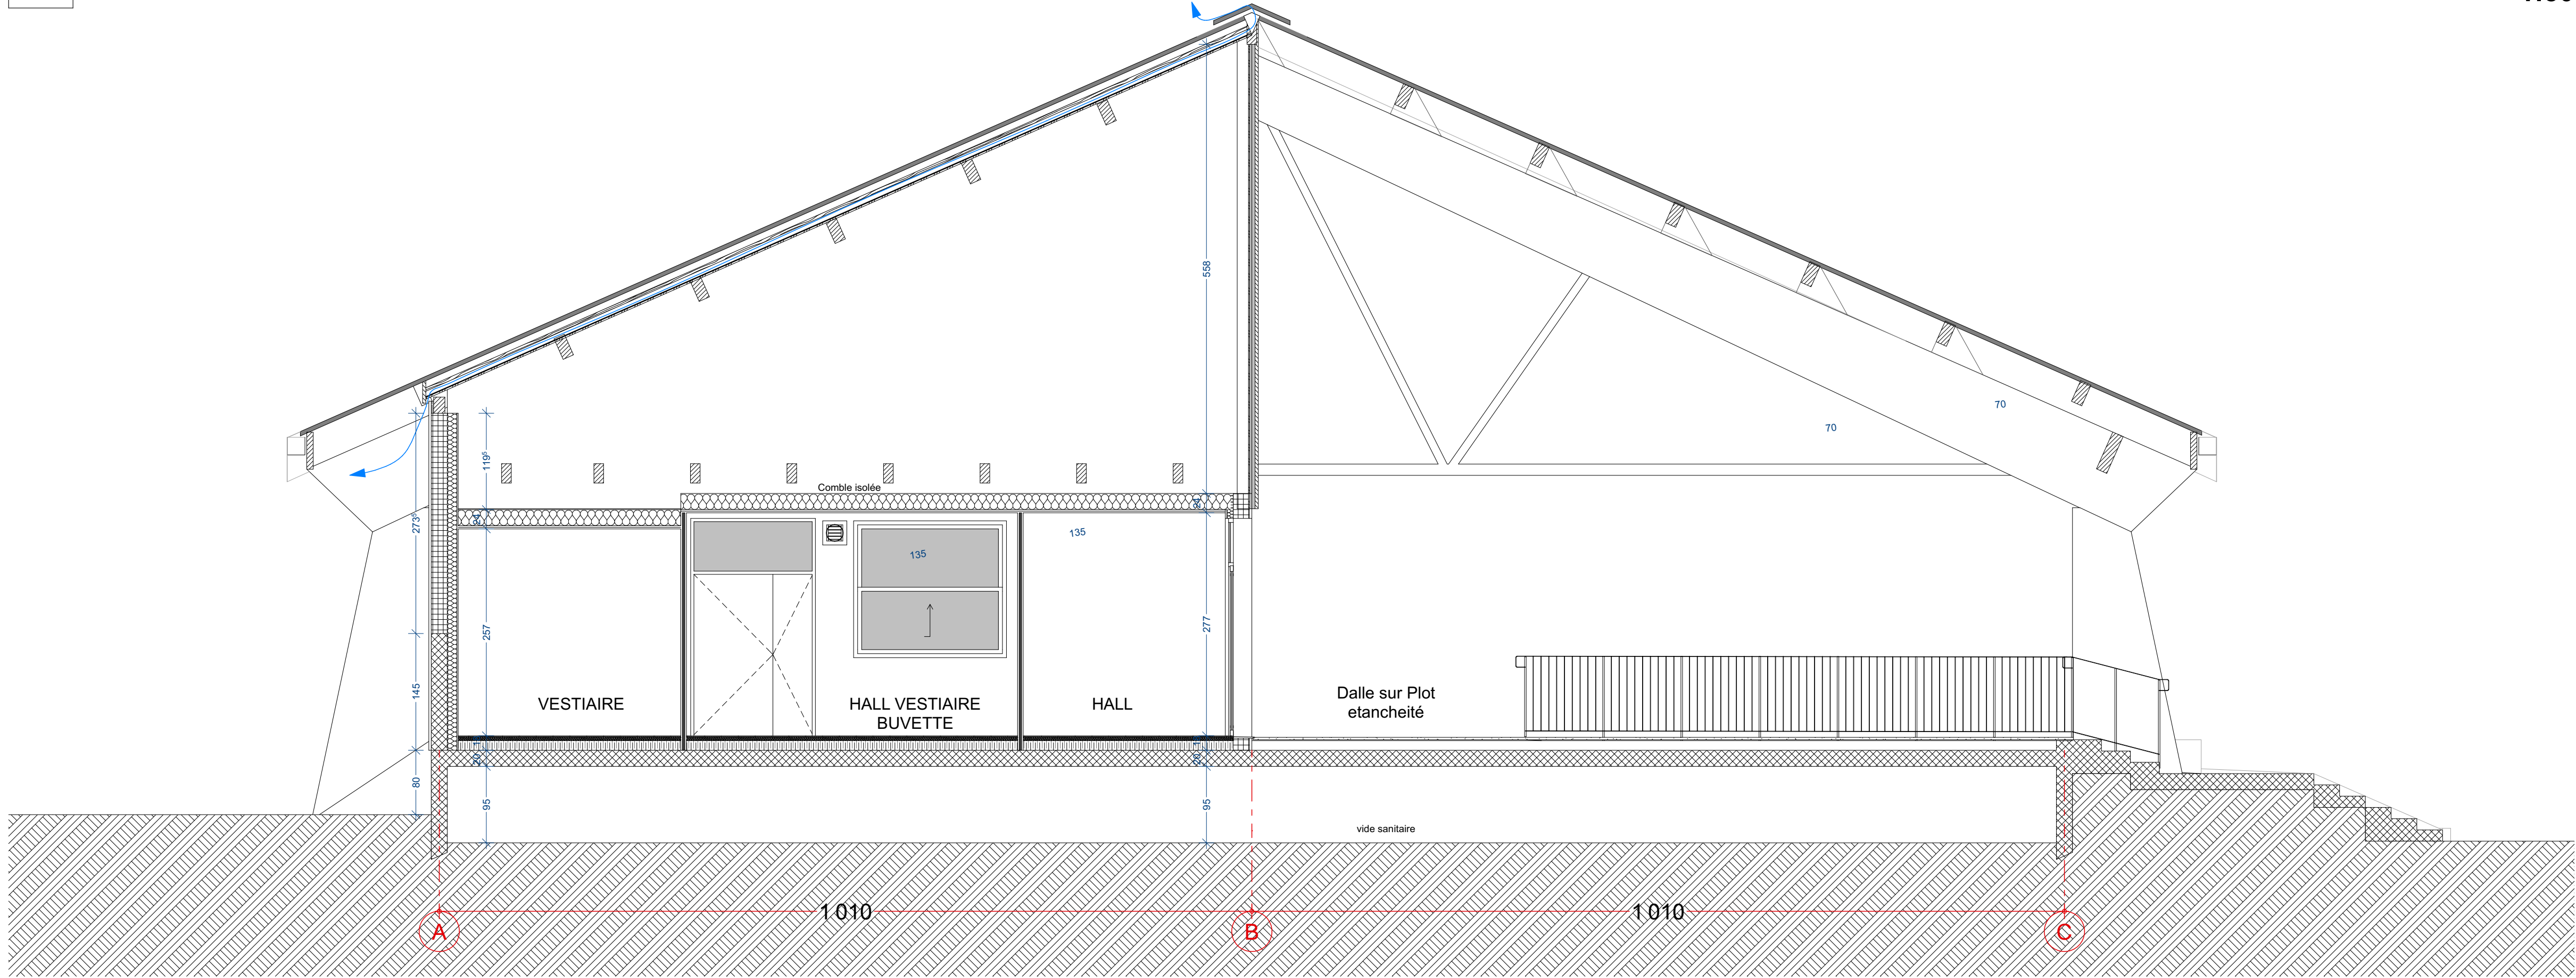

COUPE T13

Coupe T13

1:50

RENOVATION ET AMENAGEMENT DE LA SALLE OMNISPORTS EN SALLE POLYVALENTE MULTIACTIVITES

Phase de projet :
PRO

Maitre d'ouvrage :
COMMUNE DE SAINT-SAUVEUR-CAMPRIEU
ST SAUVEUR CAMPRIEU 30750

Maitre d'œuvre :
TaLHArchitecture
989, Route d'Uzes, 30100 Alès | Mail: contact.bcarchi@gmail.com | Tel: 09.80.62.90.11


TALH
ARCHITECTURE

Géomètre :
-



Bel Structures :
ALTA BOD
214, Rue de la Londe
34000 MONTPELLIER SUR LEZ
04 67 59 57 69

ESTER :
285, rue Géraud Robert
30100 ALÈS
07 60 59 11 00

Thermidicel :
285, rue Géraud Robert
30100 ALÈS
07 60 59 11 00

Economiste :
EBAT
32, rue Michel Stieven
30000 NIMES
04 69 29 21 45

Acousticien :
SOMA
12 Av. Jean Monnet
30000 NIMES
04 69 61 70 00

Bureau de contrôle :
QUALICONSULT
30000 NIMES
04 69 61 05 05

Coordonnateur SPS :
ALPES CONTROL
15, rue du Pasteur
30000 NIMES
04 69 61 05 05

N° de projet :
2412

Collaborateur(trice) :
D.N. A.F. / S.B. / J.B.

Date :
11/06/2025

Échelle(s) :
1:50, 1:300

Altitude (ref. mer) : 1112m