



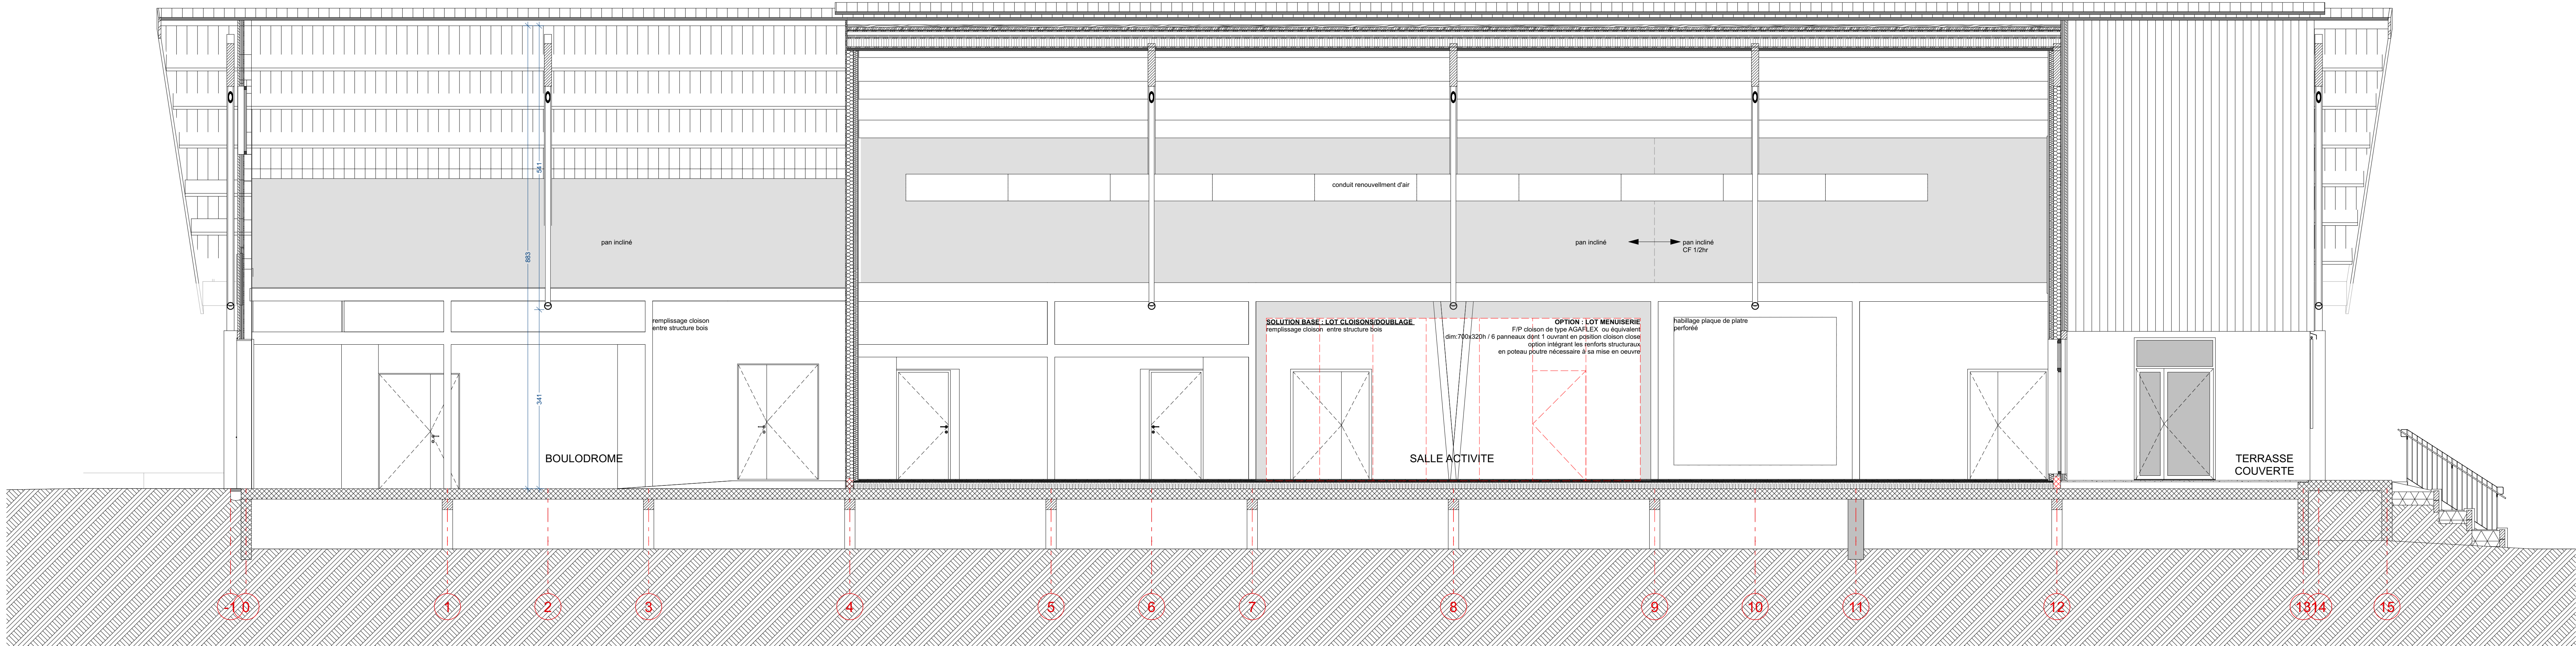


COUPE L1

Coupe L1
1:50

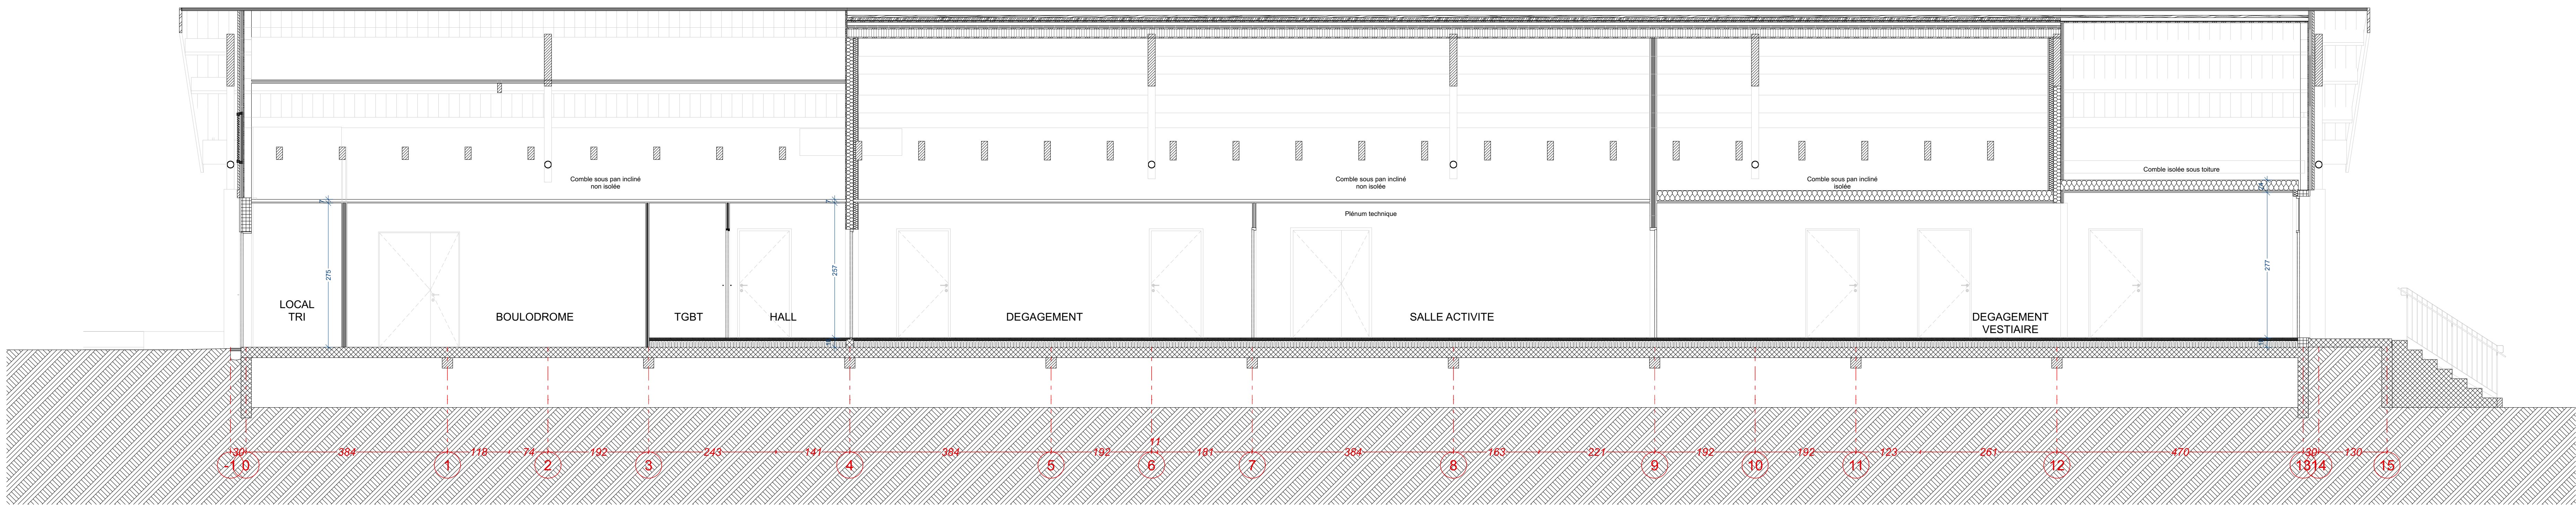

COUPE L2

Coupe L2
1:50

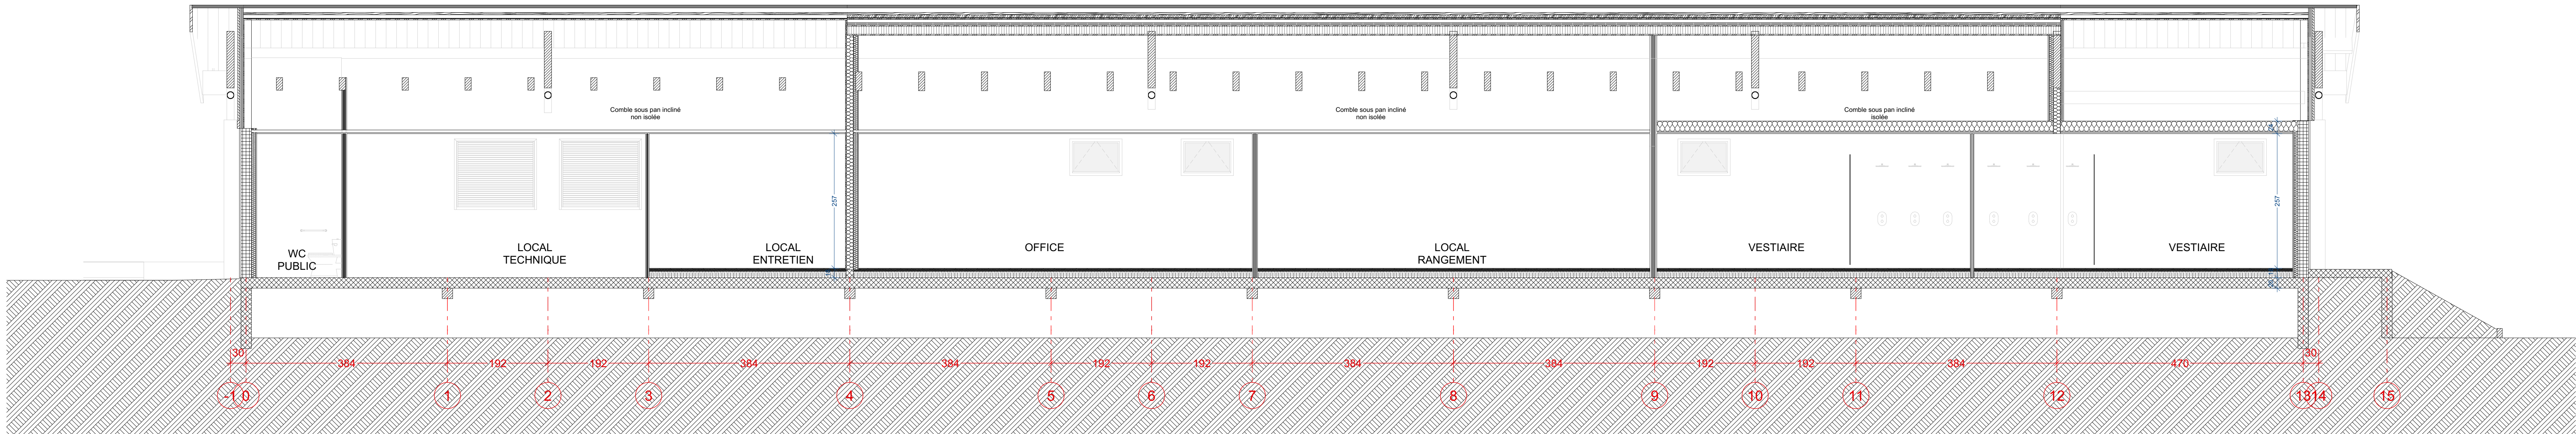

COUPE L3

Coupe L3
1:50

RENOVATION ET AMENAGEMENT DE LA SALLE OMNISPORTS EN SALLE POLYVALENTE MULTIACTIVITES

Phase de projet: PRO

Maitre d'ouvrage:
COMMUNE DE SAINT-SAUVEUR-CAMPRIEU
ST SAUVEUR CAMPRIEU 30750

Maitre d'œuvre:
TaLHArchitecture
989, Route d'Uzès, 30100 Alès | Mail: contact.barchi@gmail.com | Tel: 09.80.62.90.11


ARCHITECTURE

Géomètre:
.

Bel Structures:
ALTA BOD
214 rue de la Lironde
48000 SAINT-JEAN-POUR-LEZ
04 67 59 57 69

ESTER:
285 rue Géraud Robert
30110 MARS
07 50 59 11 00

Thermociel:
ESTER
285 rue Géraud Robert
30110 MARS
07 50 59 11 00

Economiste:
ESAT
32 rue Michel Brévans
30000 NIMES
04 69 29 21 45

Acousticien:
SOMA
12 Av. Jean Monnet
30000 NIMES
04 69 29 21 45

Bureau de contrôle:
QUALICONSULT
20000 NIMES
04 69 29 21 45

Coordonnateur SPS:
ALPES CONTROL
22 Rue de l'Industrie
30000 NIMES
04 69 29 21 45

N° de projet:
2412

Collaborateur/Diag:
D.N. A.F. B.B. / J.B.

Date:
11/06/2025

N° de plan:
PRO.7

Nom du plan:
COUPES LONGITUDINALES

N° de plan:
PRO.7

Nom du plan:
COUPES LONGITUDINALES

N° de plan:
PRO.7

Nom du plan:
COUPES LONGITUDINALES